

Living 100

13.00 x 7.80 m (101.40 m²)
Ehitusalune pind

4 tuba
Planeering



→ [Tehnilised andmed ja varustus](#)



Laius: 7.80 m



Pikkus: 13,00 m



Kõrgus: 4,45 m




Baaspakett

Paketis sisaldub:

- Maja seinakarkass
- Katus, aknad ja välisukse
- Täielik väline / sisemine viimistlus koos soojustusega
- Põrandakatted tubades ja vannitoas
- Õhk-vesi soojuspump koos põrandakütte ja integreeritud 185 l veeboileriga
- Sünkroniseeritud ventilatsioonisüsteem seinale paigaldatud rekuperaatoritega (5 tk) ja lisa väljatõmbeventilaator vannitoas ja täiendav väljatõmbeventilaator vannitoas
- Kanalisatsiooni ja elektripaigaldise väljundid

Hind (koos KM)

€166 595

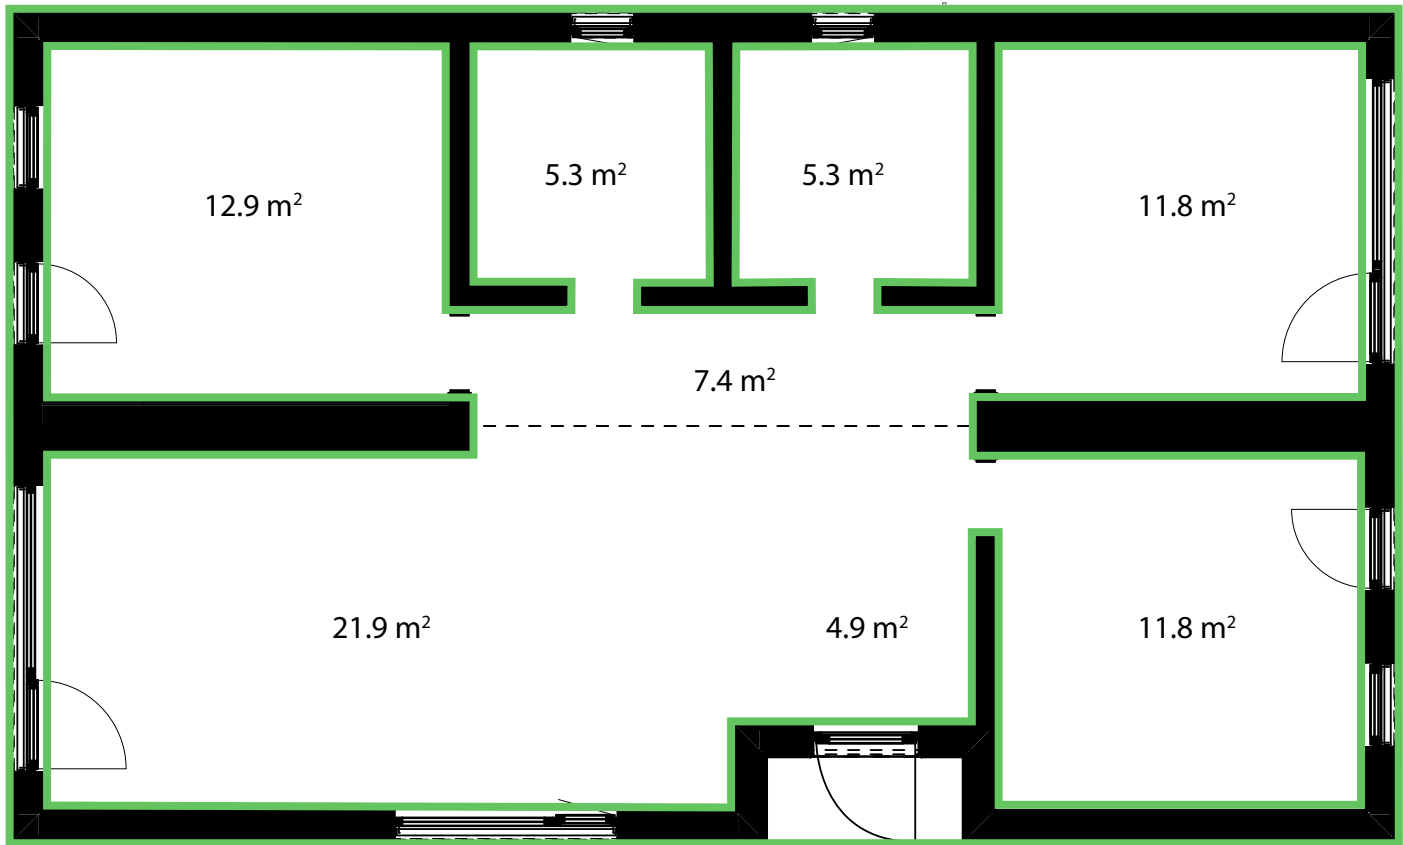


Standardpakett

Paketis sisaldub:

- Kõik, mis sisaldub baaspaketis
- Täielik vannitoa sisustus – valamud koos kappidega, WC-potid, dušinurk, vann, valgustus
- Tammespooniga siseuksed – 5 tk

Hind (koos KM)

€174 675

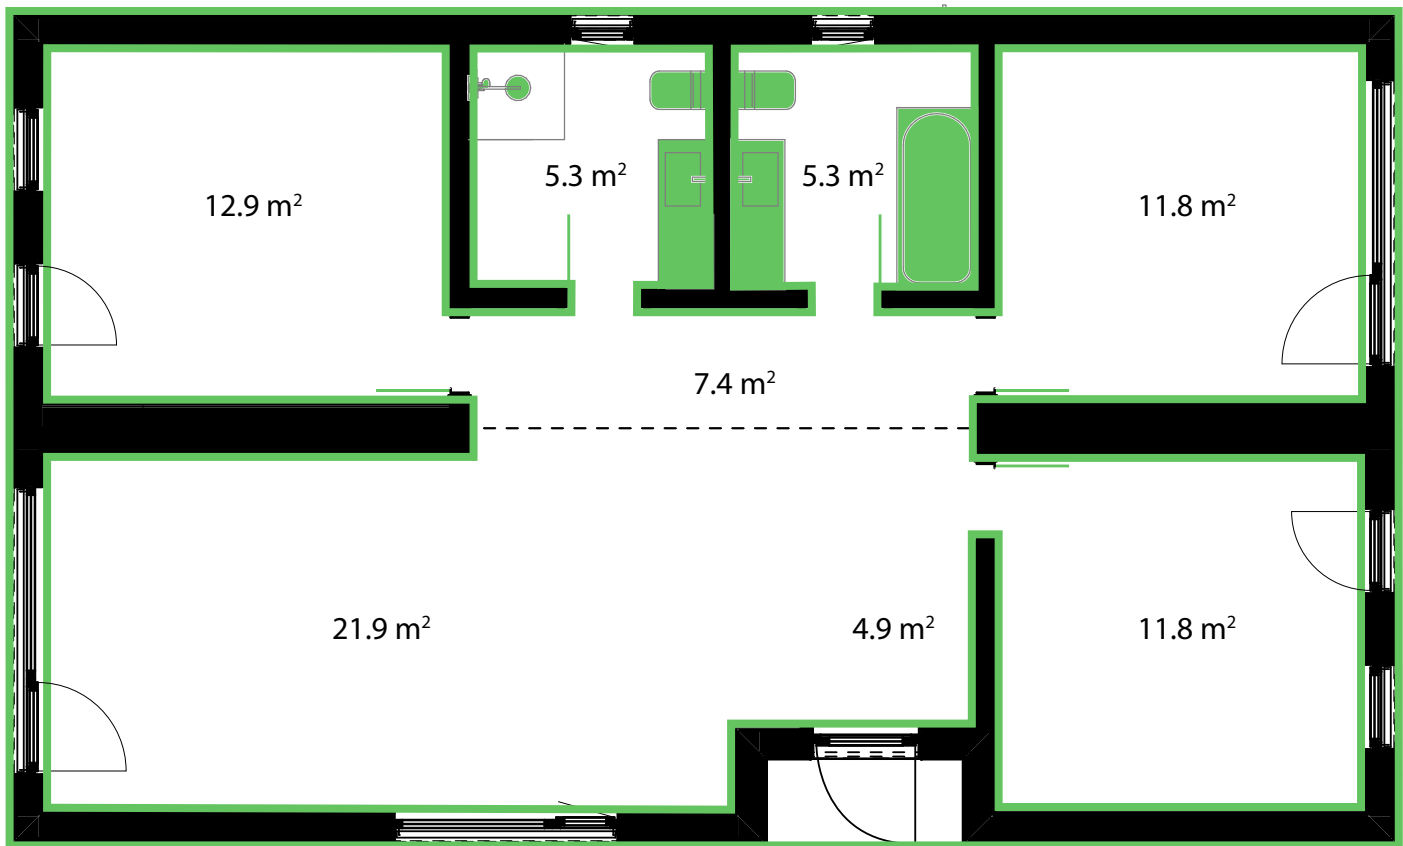


Täispakett

Paketis sisaldub:

- Kõik, mis sisaldub standardpaketis
- Köök koos valamu ja segistiga, külmkapp
- 4-keedualaga induktsioonpliiit, kuhu, ahi, nõudepesumasin ja LED-valgusti
- Sisseehitatud kapp koridoris

Hind (koos KM)

€188 775

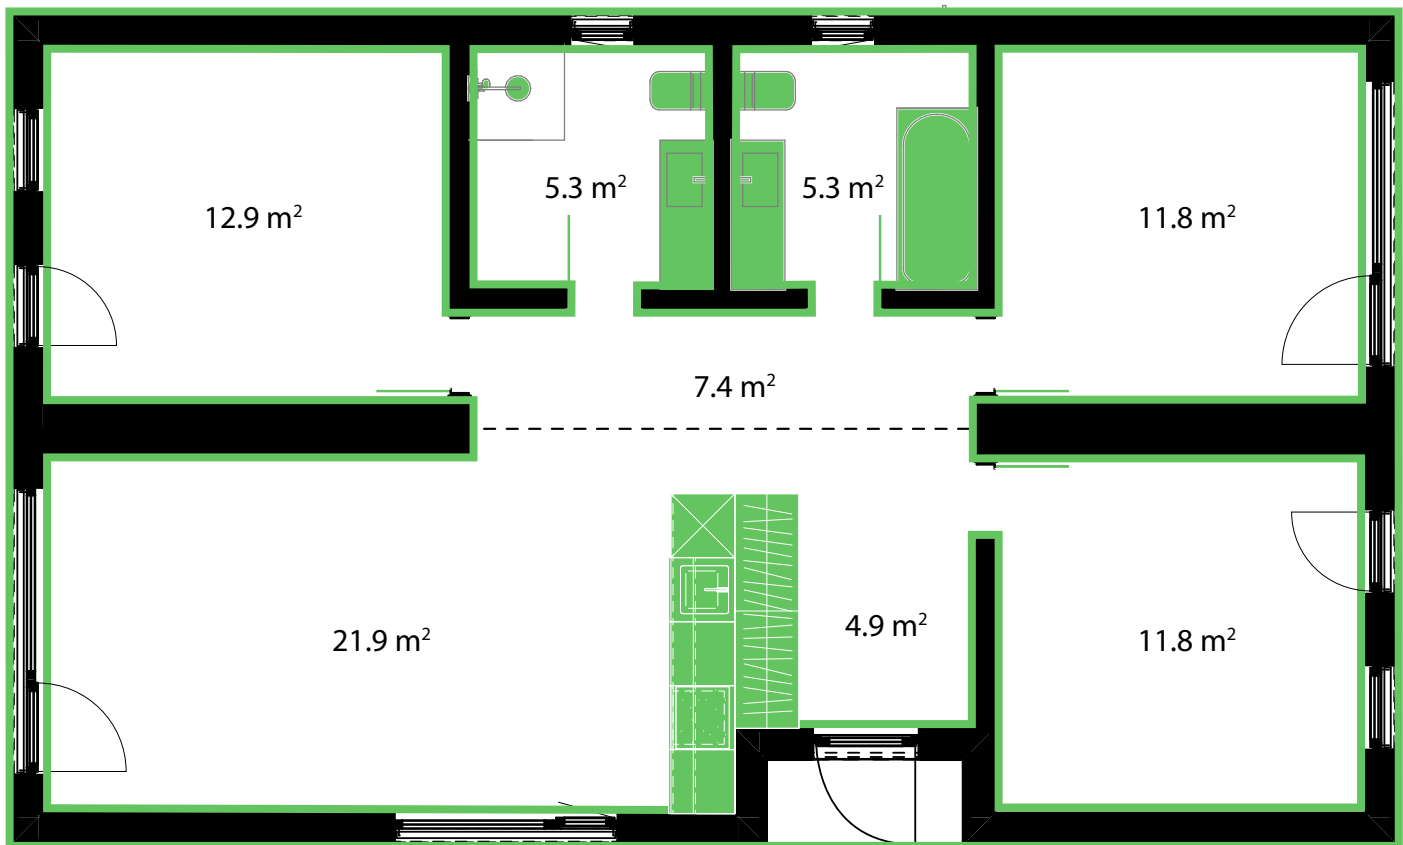

Värvivalikud

1 Välisfassaadi värvid



Antratsiit

RAL 7016



Hind (koos KM)

Sisaldub hinnas



Beež

RAL 1015



Hind (koos KM)

Sisaldub hinnas



Helehall

RAL 7037



Hind (koos KM)

Sisaldub hinnas



Roheline

RAL 6007



Hind (koos KM)

Sisaldub hinnas



Must

RAL 9005



Hind (koos KM)

Sisaldub hinnas



Pruun

Tikkurila 5077



Hind (koos KM)


Sisaldub hinnas

Planeeringu muudatused

② Maja asukoht krundil

☐

Standardasetus

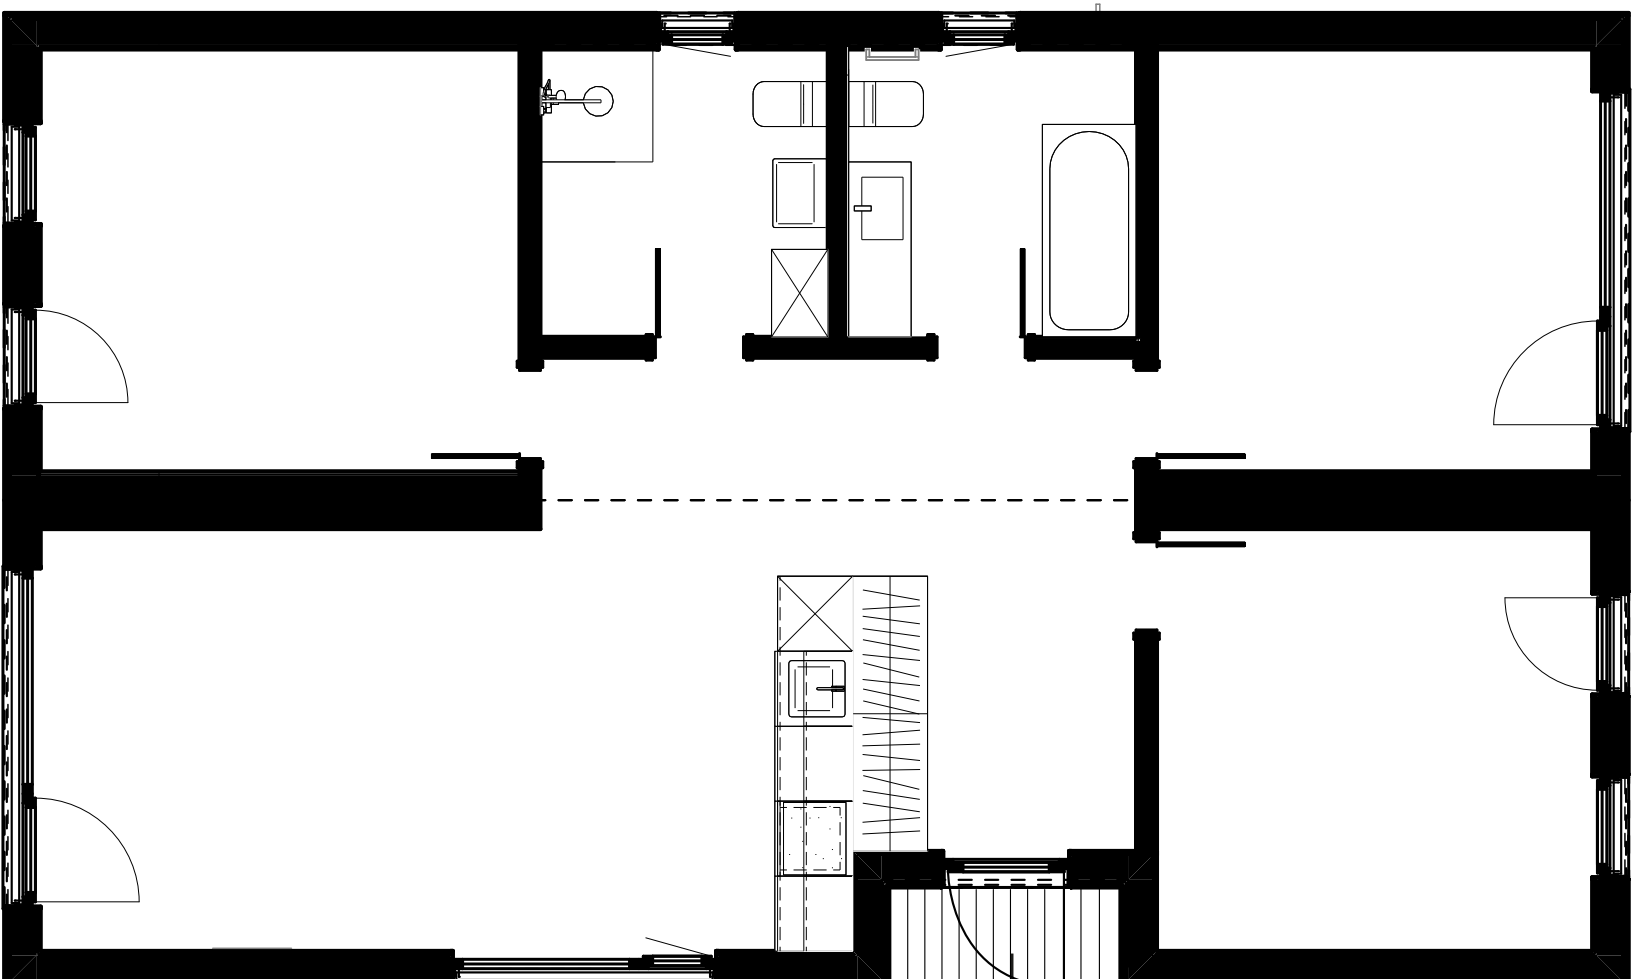


Hind (koos KM)

Sisaldub hinnas

☐

Peegelasetus

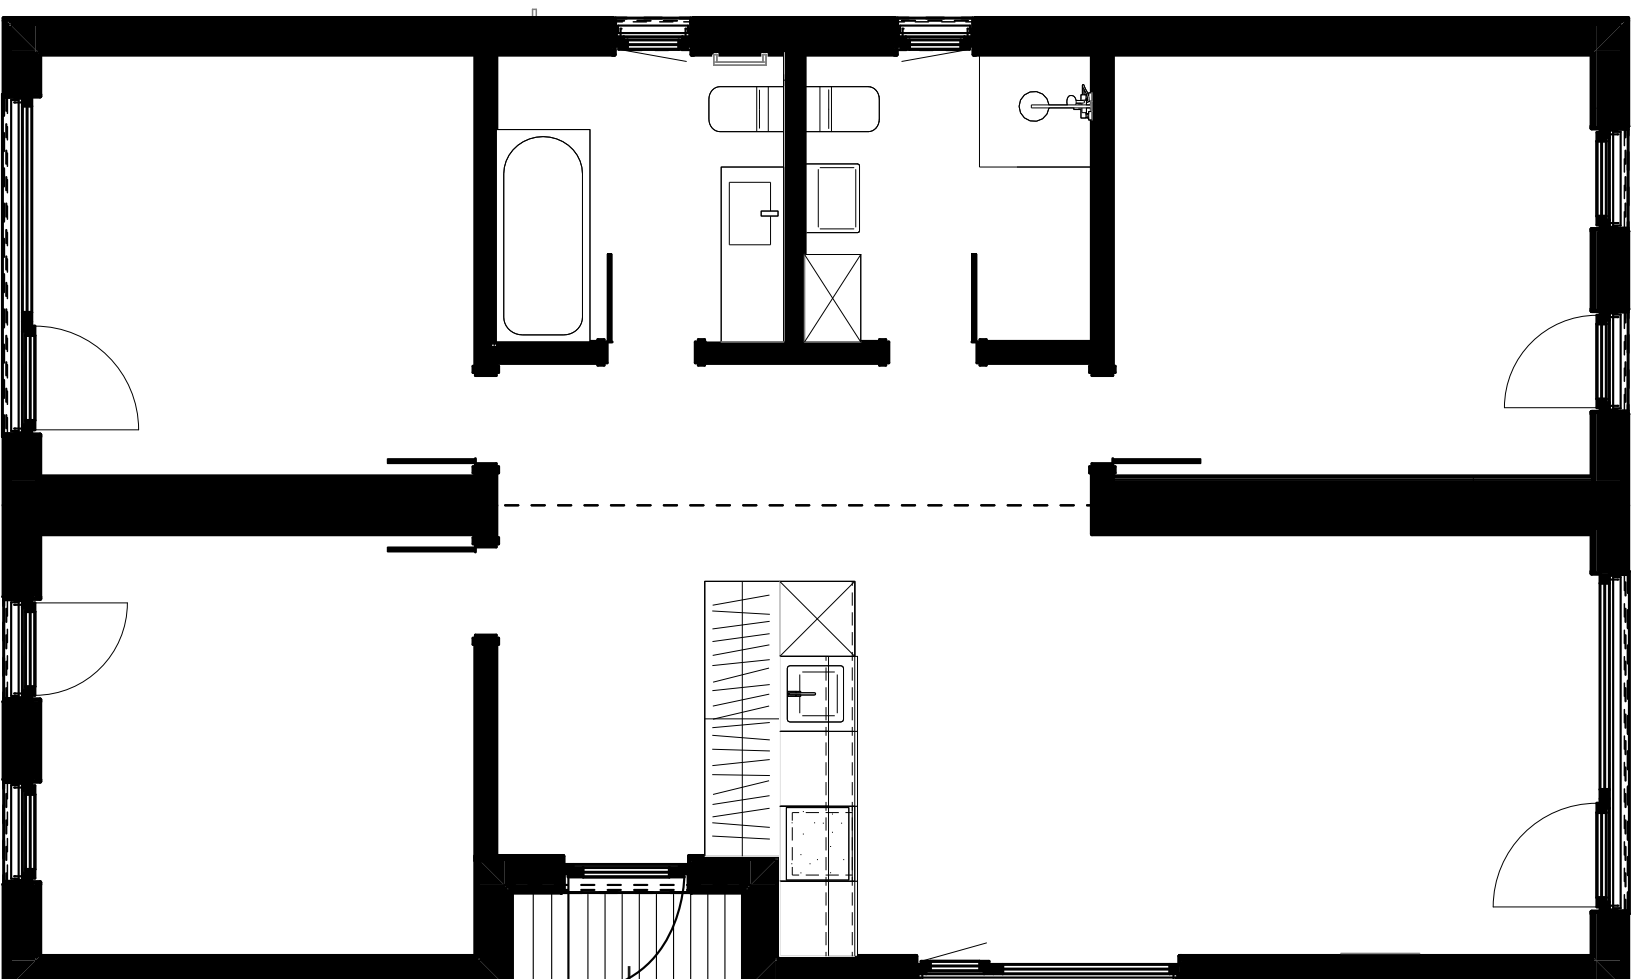

Hind (koos KM)


Sisaldub hinnas

Planeeringu muudatused


3 Akna asukoha muudatused

☐ Akende suuruse muudatused

Standardne akna suurus

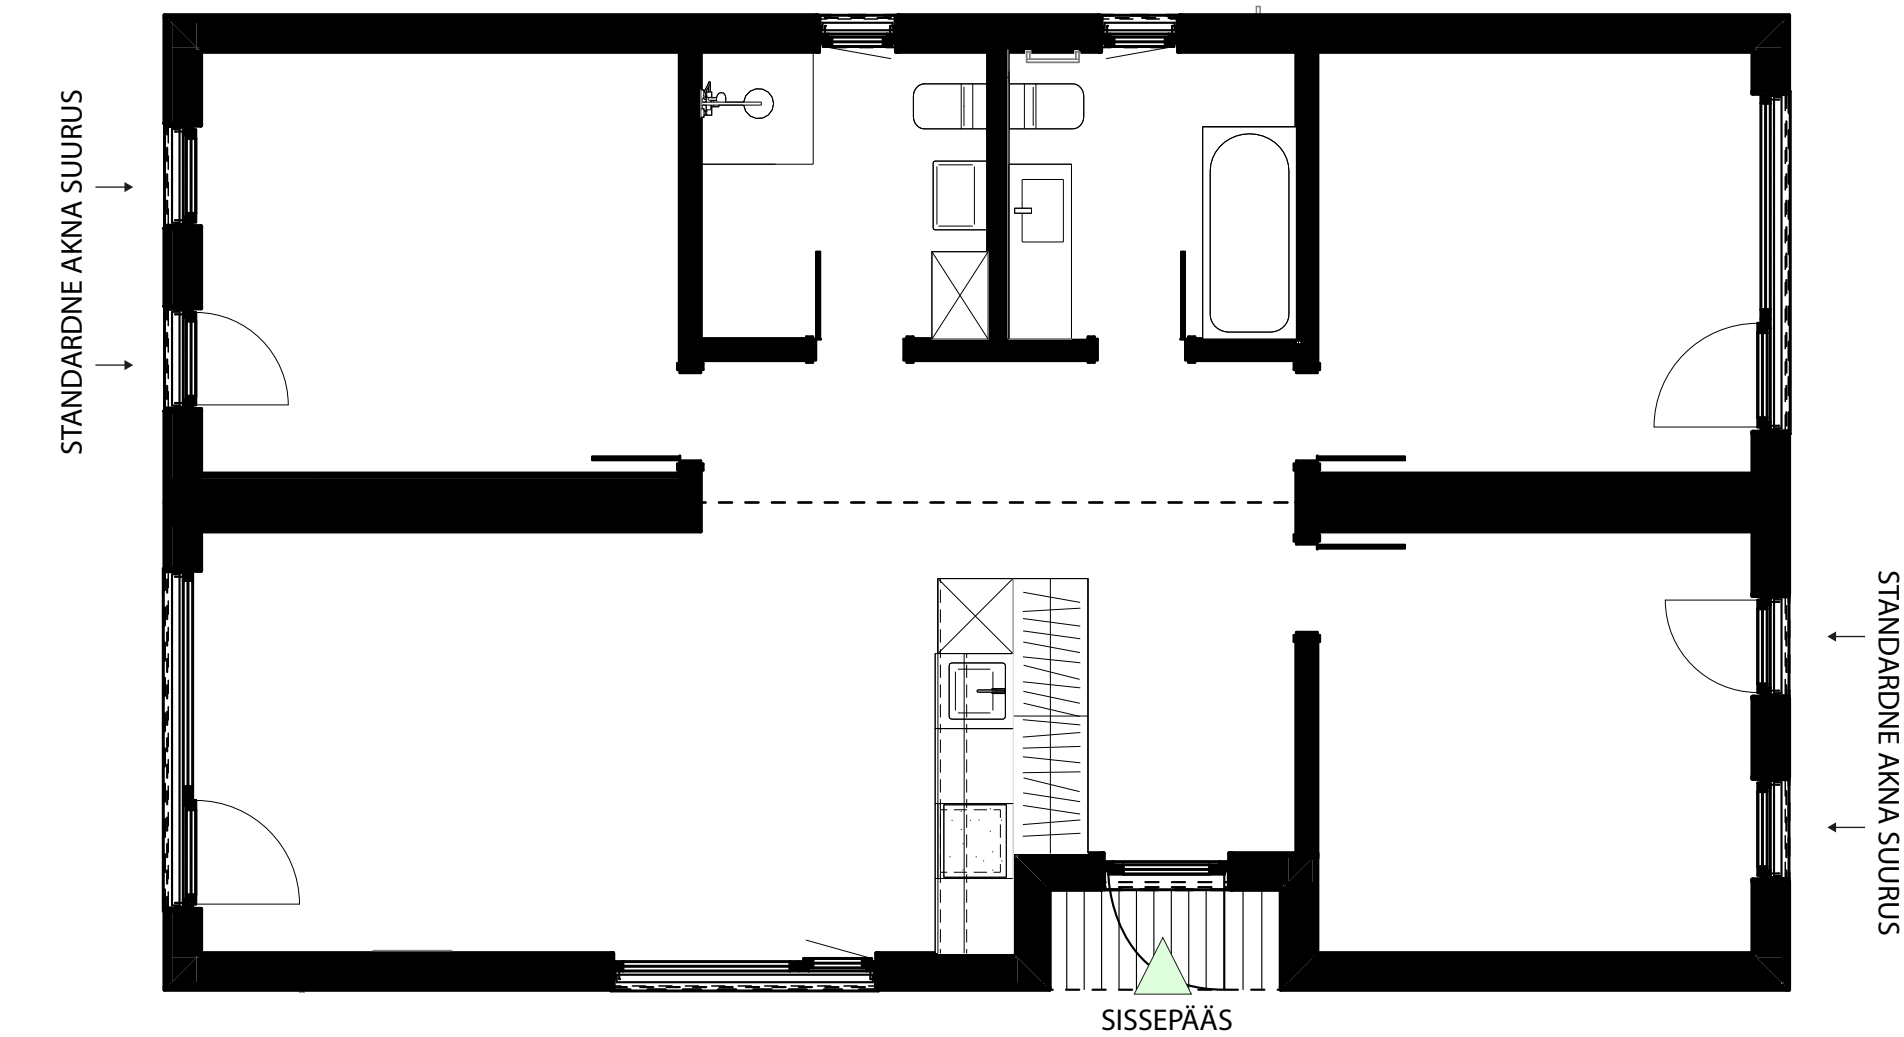

Akende suuruse muutmine

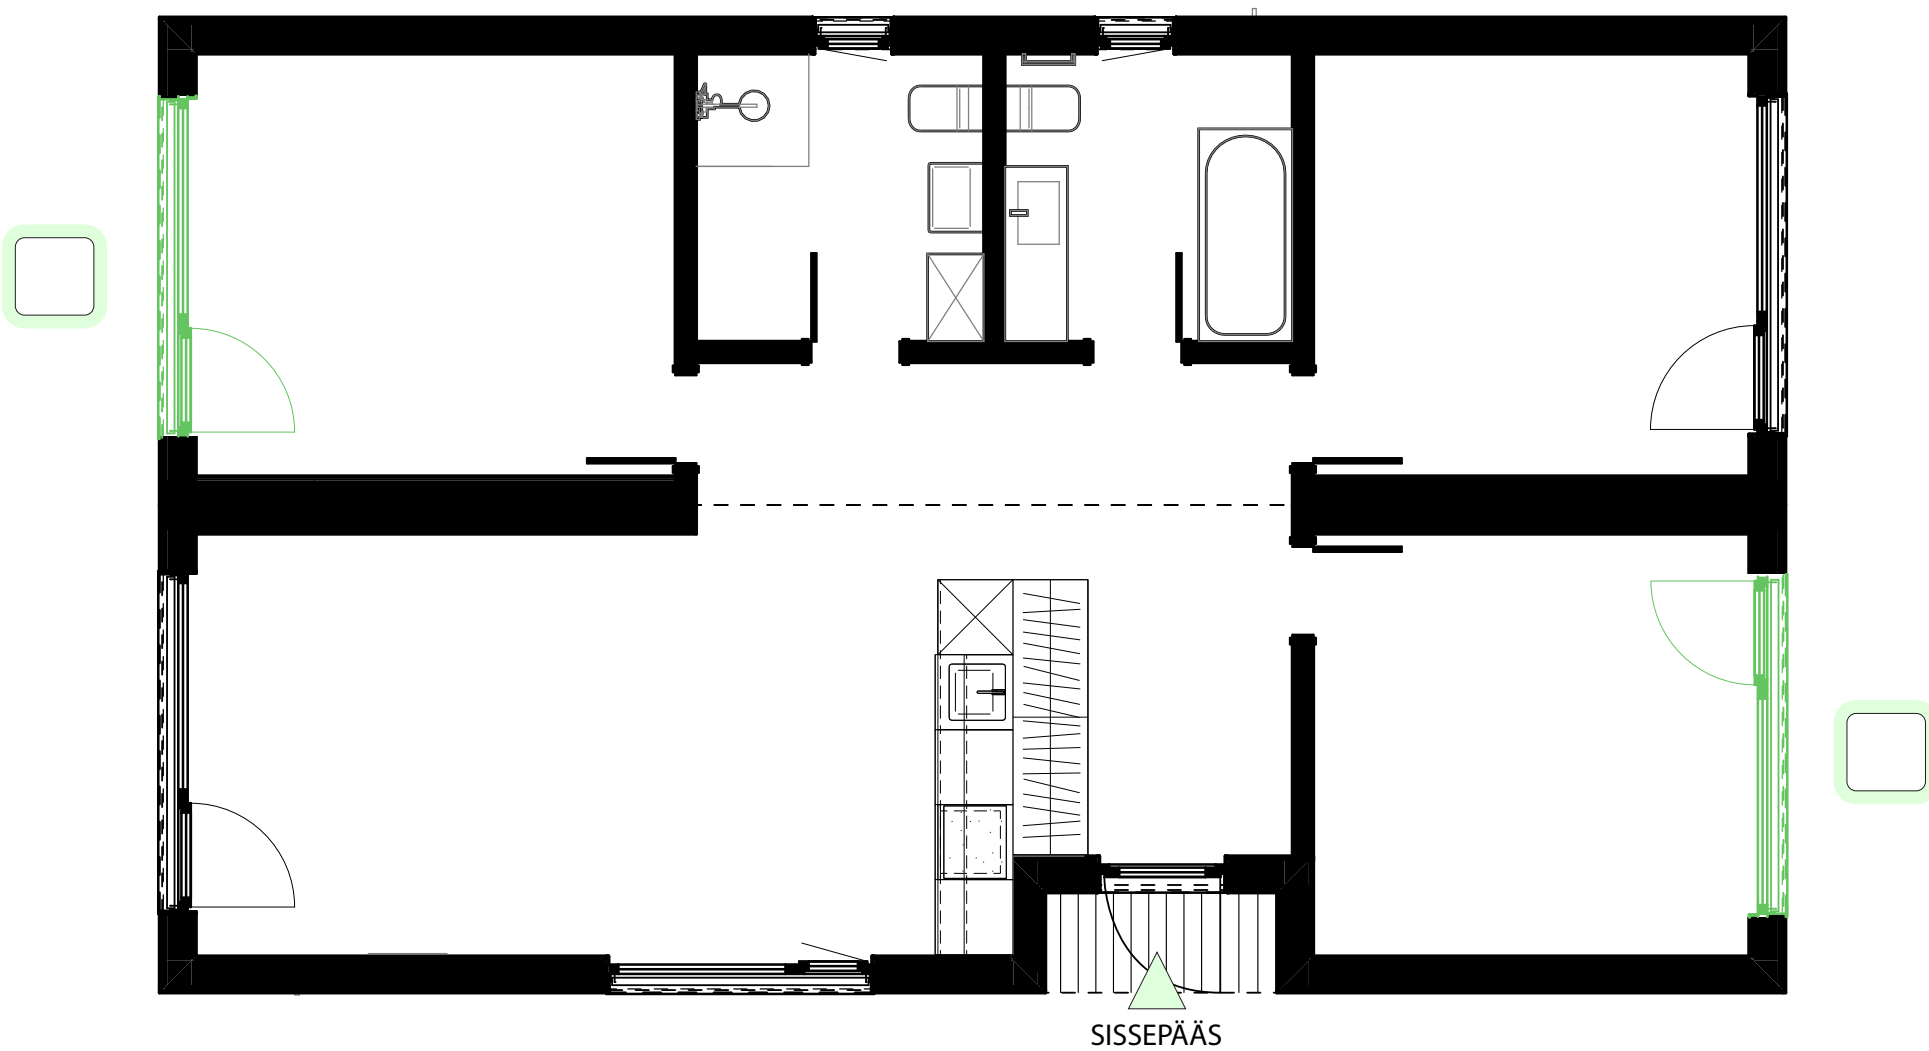

Hind ühe akna kohta (koos KM):

+1000 €

Põrandakatte valikud

4

Eluruumide põrand-laminaat

☐

Looduslik tamm

MAMMUT, 33. klass
12 mm



Hind (koos KM)

Sisaldub hinnas

☐

Hele tamm

MAMMUT, 33. klass
12 mm



Hind (koos KM)

Sisaldub hinnas

☐

Tume tamm

MAMMUT, 33. klass
12 mm



Hind (koos KM)

Sisaldub hinnas

5

Vannitoa plaadid

☐

Hele hall

Plaat
60x60 cm



Hind (koos KM)

Sisaldub hinnas

☐

Hall

Plaat
60x60 cm




Hind (koos KM)

Sisaldub hinnas

☐

Tumehall

Plaat
60x60 cm

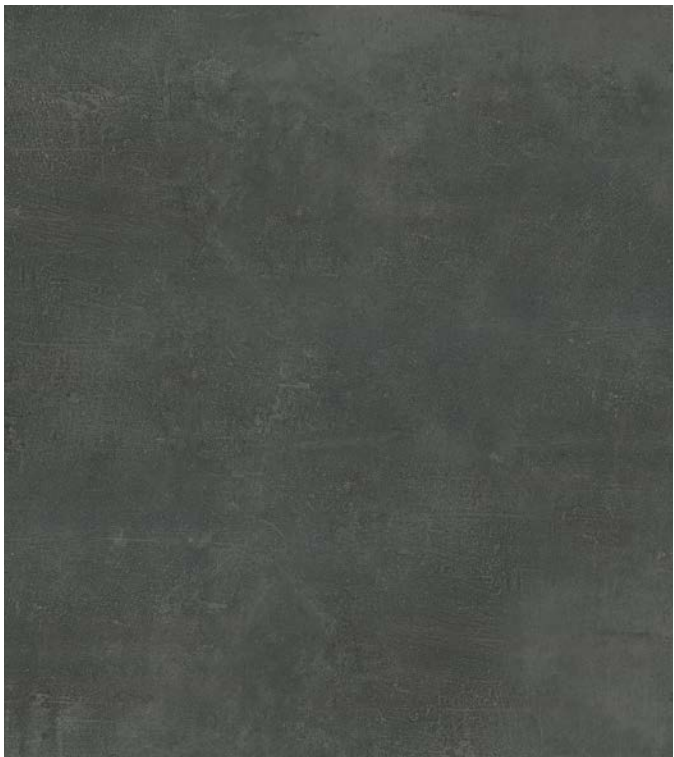

Hind (koos KM)

Sisaldub hinnas

Täispaketi valikud

6

Köögi värvitoonid

▪ Pilt on illustratiivne

☐


Hele versioon

Valged kapiuksed puidust
köögitasapinnaga

Hind (koos KM)

Sisaldub hinnas

Fassaadid:

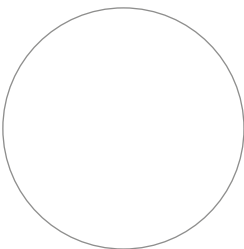

Pind:

☐


Hall versioon

Hallid kapiuksed valge
köögitasapinnaga


Hind (koos KM)

+500 €

Fassaadid:

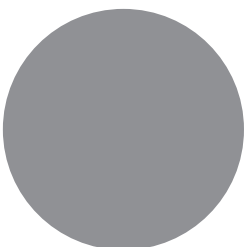

Pind:

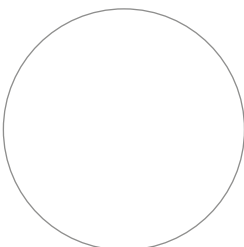☐

Puidust versioon

Puidust kapiuksed sooja
halli köögitasapinnaga


Hind (koos KM)

+500 €

Fassaadid:



Pind:

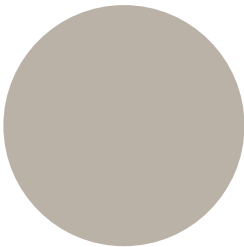

Lisavarustus

7 Katuseaknad

Pakub MyCabin ametlik koostööpartner **VELUX®**

☐

Standardaken manuaalse juhtimisega

VELUX Standard katuseaken, manuaalne, abimaterjalid ja paigaldus – sisaldub hinnas

Suurus: 78x98 cm

Spetsifikatsioon:
Soojusisolatsioon: 1,1
Päikeseenergia läbilaskvus: 0,50
Müra summutus dB: 32
Klaasi lamineerimine: Ei
UV-kaitse: Ei



Hind (koos KM)

+2000 €

Kogus (max 3 tk)

☐

Standardaken päikeseenergia juhtimisega

VELUX Standard katuseaken päikeseenergia juhtimisega, abimaterjalid ja paigaldus – sisaldub hinnas

Suurus: 78x98 cm

Spetsifikatsioon:
Päikesemootor
Soojusisolatsioon: 1,1
Päikeseenergia läbilaskvus: 0,50
Müra summutus dB: 32
Klaasi lamineerimine: Ei
UV-kaitse: Ei



Hind (koos KM)

+2500 €

Kogus (max 3 tk)

☐

Premiumaken manuaalse juhtimisega

VELUX Premium katuseaken, manuaalne, abimaterjalid ja paigaldus – sisaldub hinnas

Suurus: 78x98cm

Spetsifikatsioon:
Soojusisolatsioon: 1,1
Päikeseenergia läbilaskvus: 0,49
Müra summutus dB: 35
Klaasi lamineerimine: Jah
UV-kaitse: Jah



Hind (koos KM)

+2500 €

Kogus (max 3 tk)

☐

Premiumaken päikeseenergia juhtimisega

VELUX Premium katuseaken päikeseenergia juhtimisega, abimaterjalid ja paigaldus – sisaldub hinnas

Suurus: 78x98cm

Spetsifikatsioon:
Päikesemootor
Soojusisolatsioon: 1,1
Päikeseenergia läbilaskvus: 0,49
Müra summutus dB: 35
Klaasi lamineerimine: Jah
UV-kaitse: Jah



Hind (koos KM)

+3000 €


Kogus (max 3 tk)

8 Katuseakende paigutus

Vali paigutus!

Märgi MyCabini plaanil pakutavad paigalduspunktid katuseakendele

Katuseakende märgised peavad vastama eelnevalt valitud katuseakende kogusele!

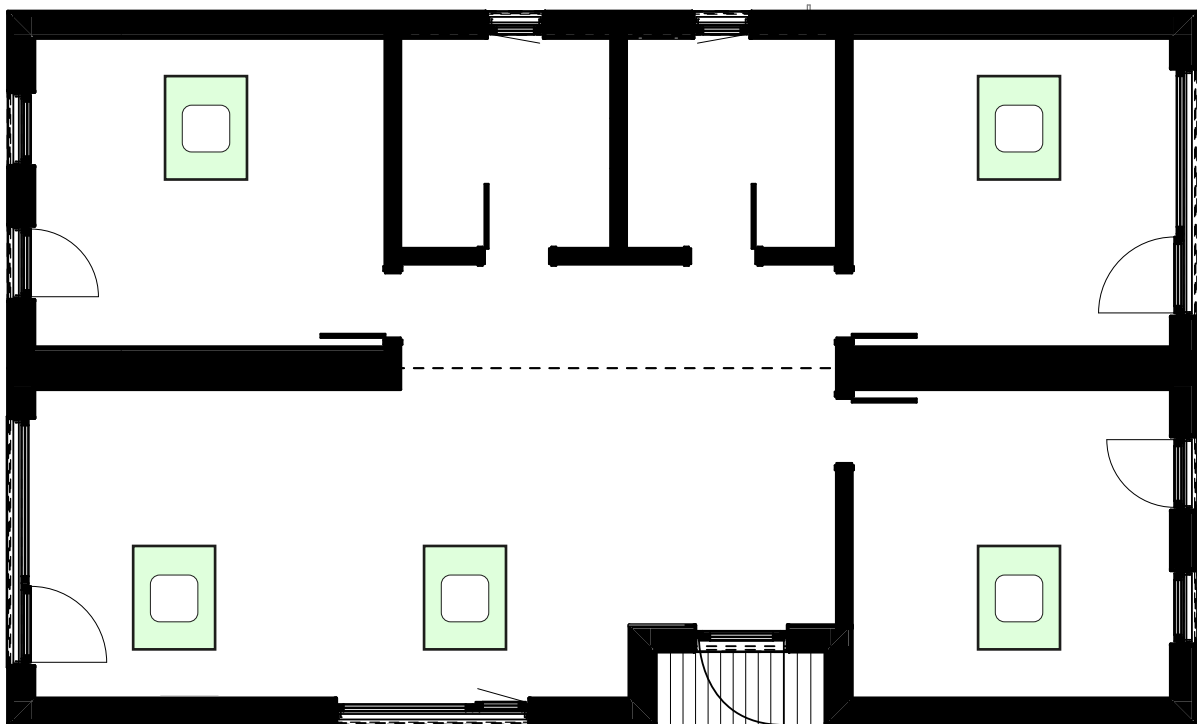


Lisavarustus

9 Elektriline rätikukuivati koos paigaldusega

☐


Must

Hind (koos KM)
+300 €

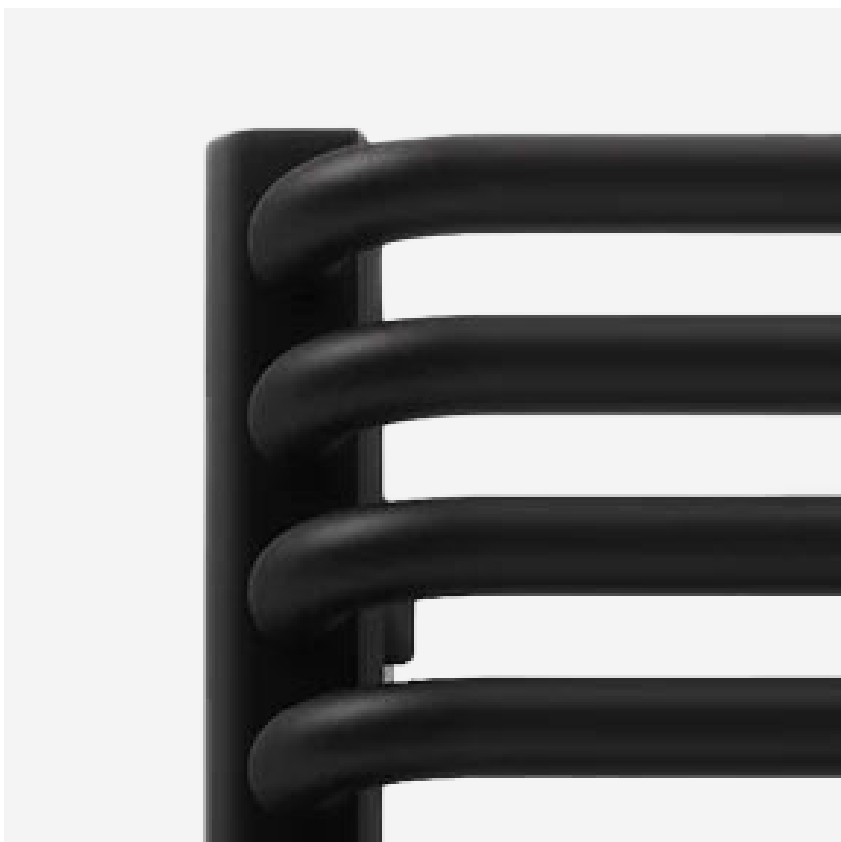☐

Valge

Hind (koos KM)
+300 €

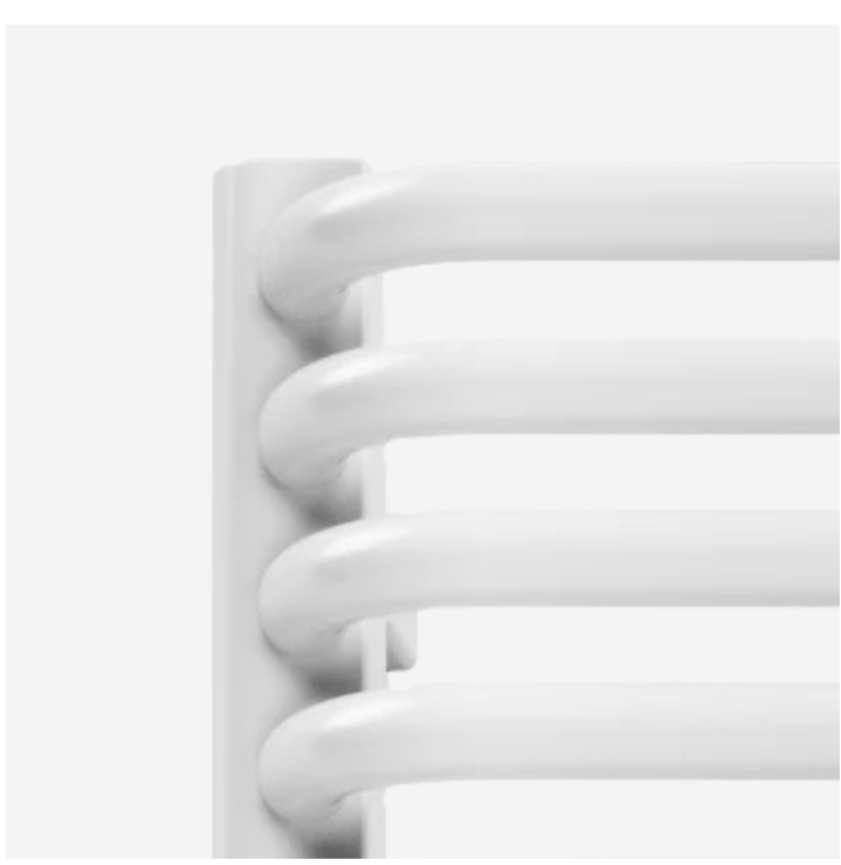

Lisavarustus

10 Putukavõrgud akendele

☐ Mitteametav (Nr. 1)

☐ Mitteametav (Nr. 2)

Ühiku hind (koos KM)


+200 €

☐ Avatav (Nr. 1)

☐ Avatav (Nr. 2)

Ühiku hind (koos KM)

+380 €

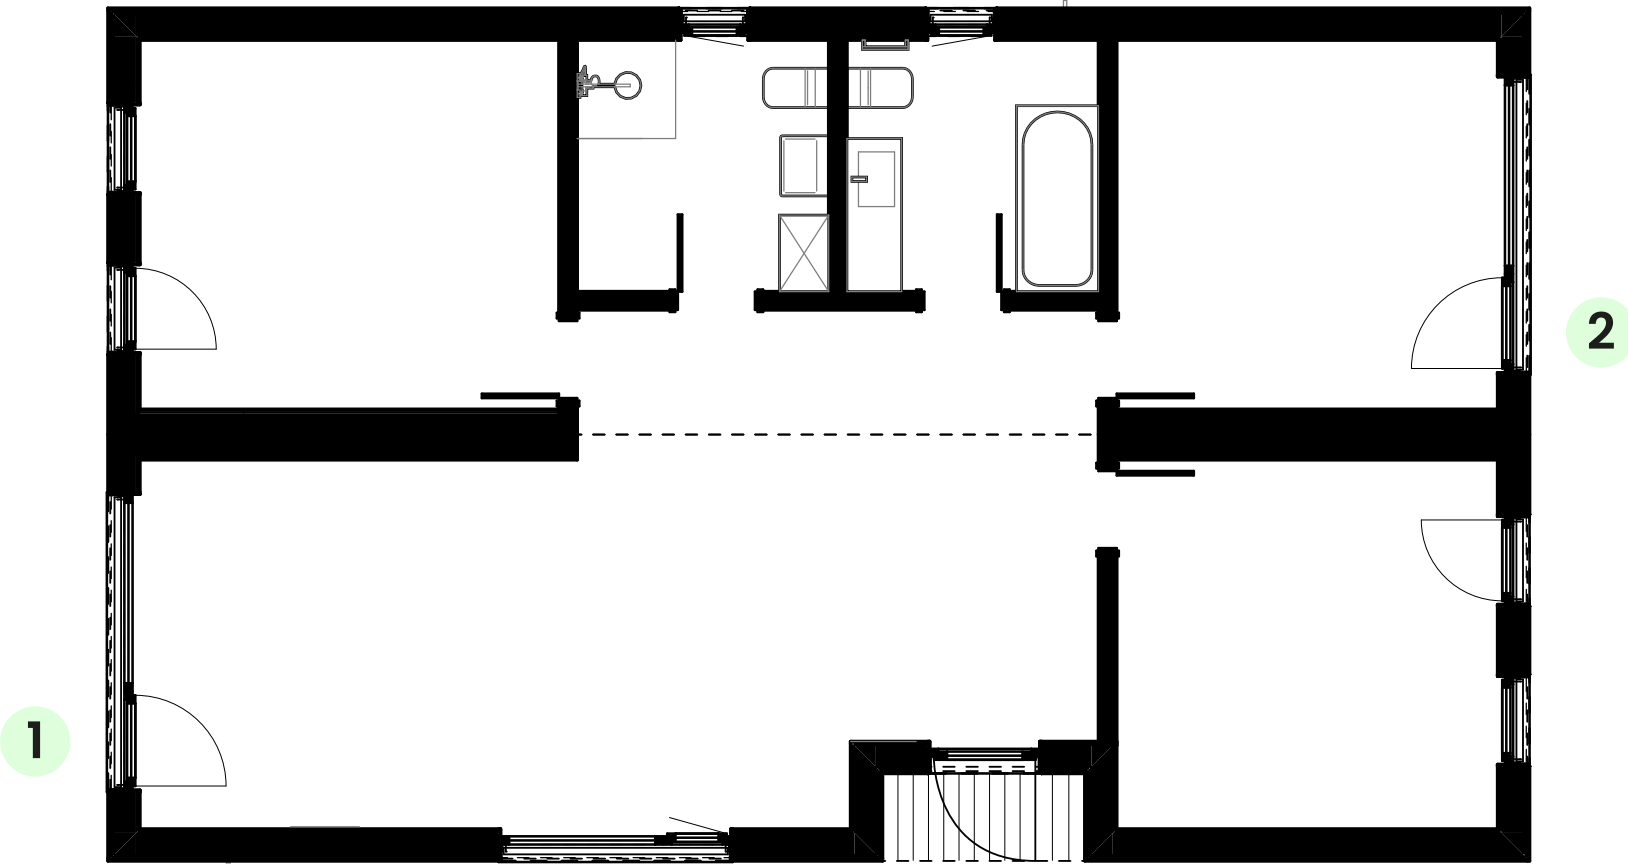

☐ Mitteametav (Nr. 3)

☐ Mitteametav (Nr. 4)

Ühiku hind (koos KM)


+200 €

☐ Avatav (Nr. 3)

☐ Avatav (Nr. 4)

Ühiku hind (koos KM)

+380 €

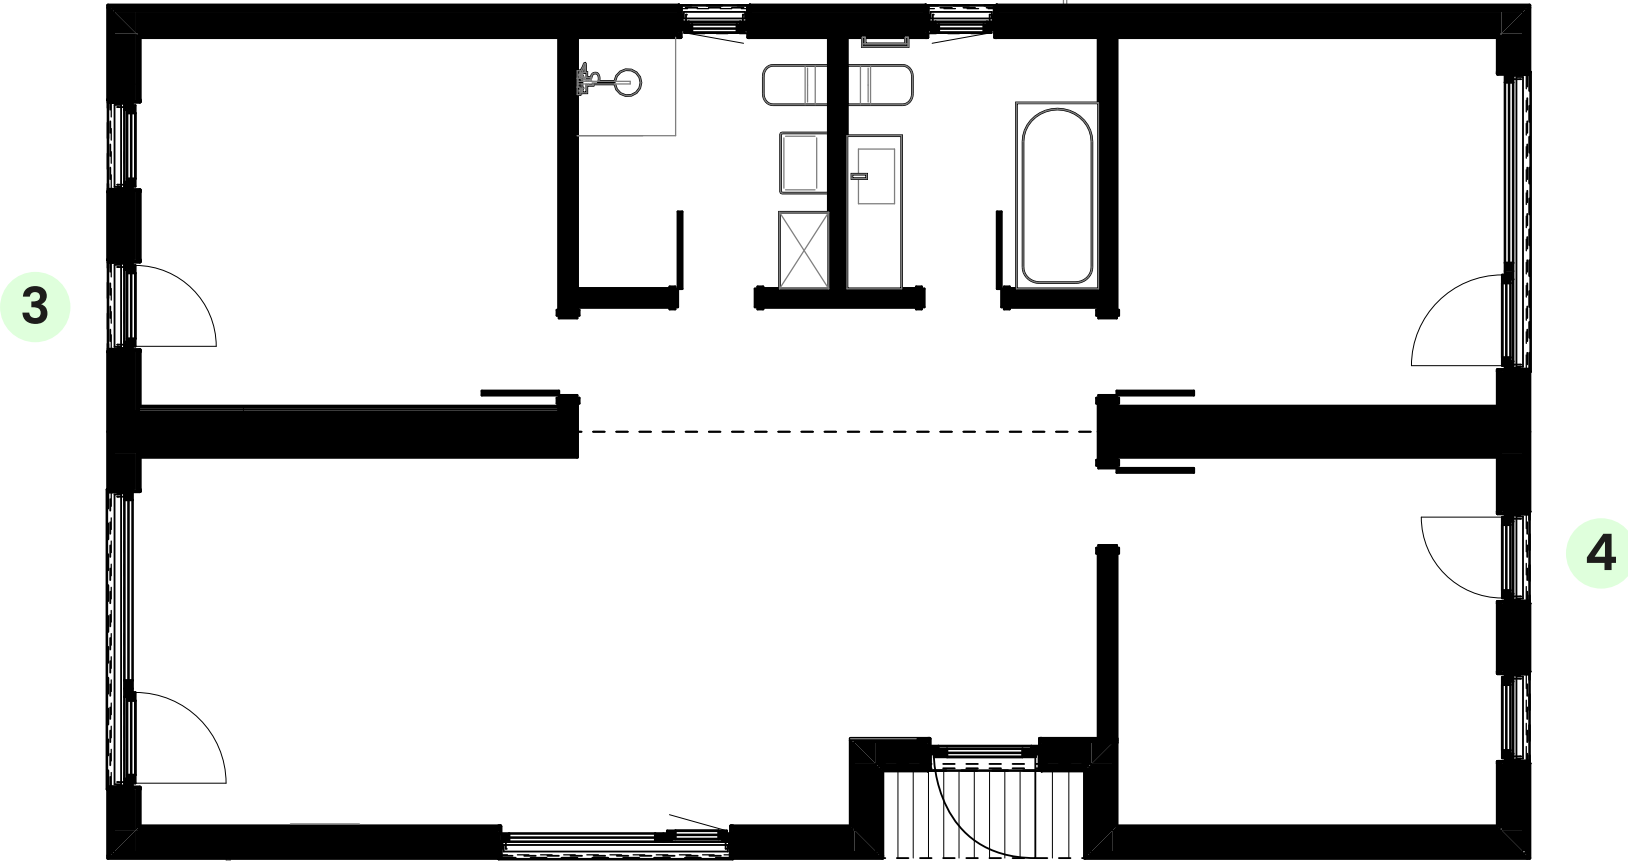

☐ Mitteametav (Nr. 5)

☐ Mitteametav (Nr. 6)

Ühiku hind (koos KM)


+130 €

☐ Avatav (Nr. 5)

☐ Avatav (Nr. 6)

Ühiku hind (koos KM)

+360 €

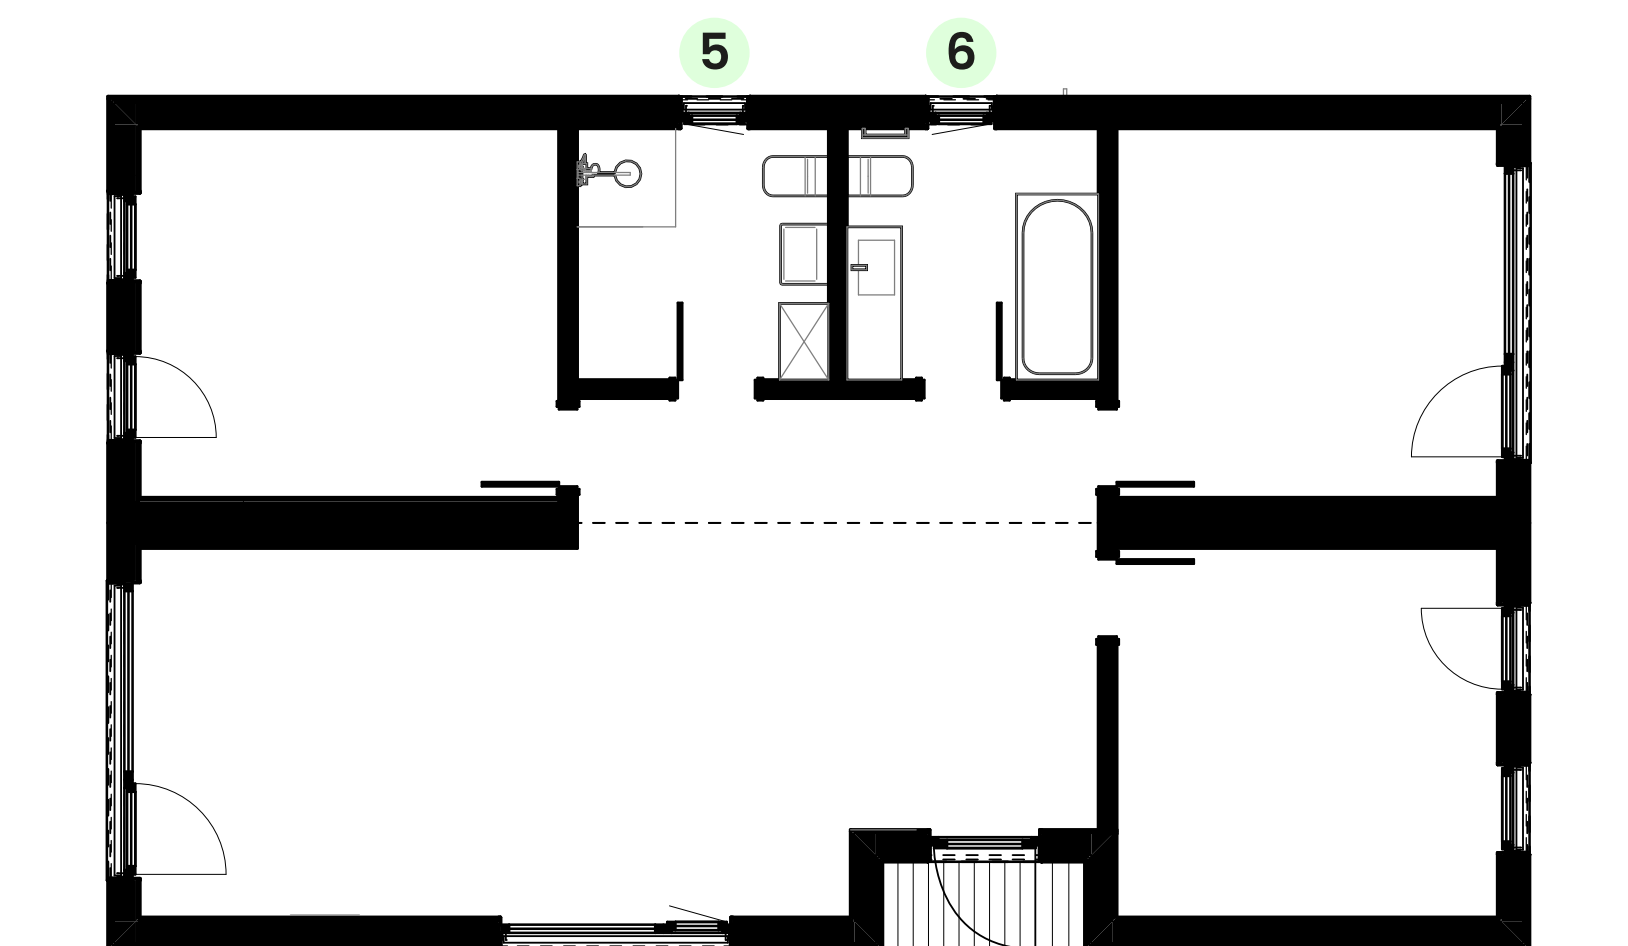

Lisavarustus

11


Terrassid



Terrass trepiga

Suurus: 37,2 m²

Komplekt sisaldab:
Vundament, terrassi karkass,
terrass, kattev külgmine serv
ühe lauaga, paigaldus

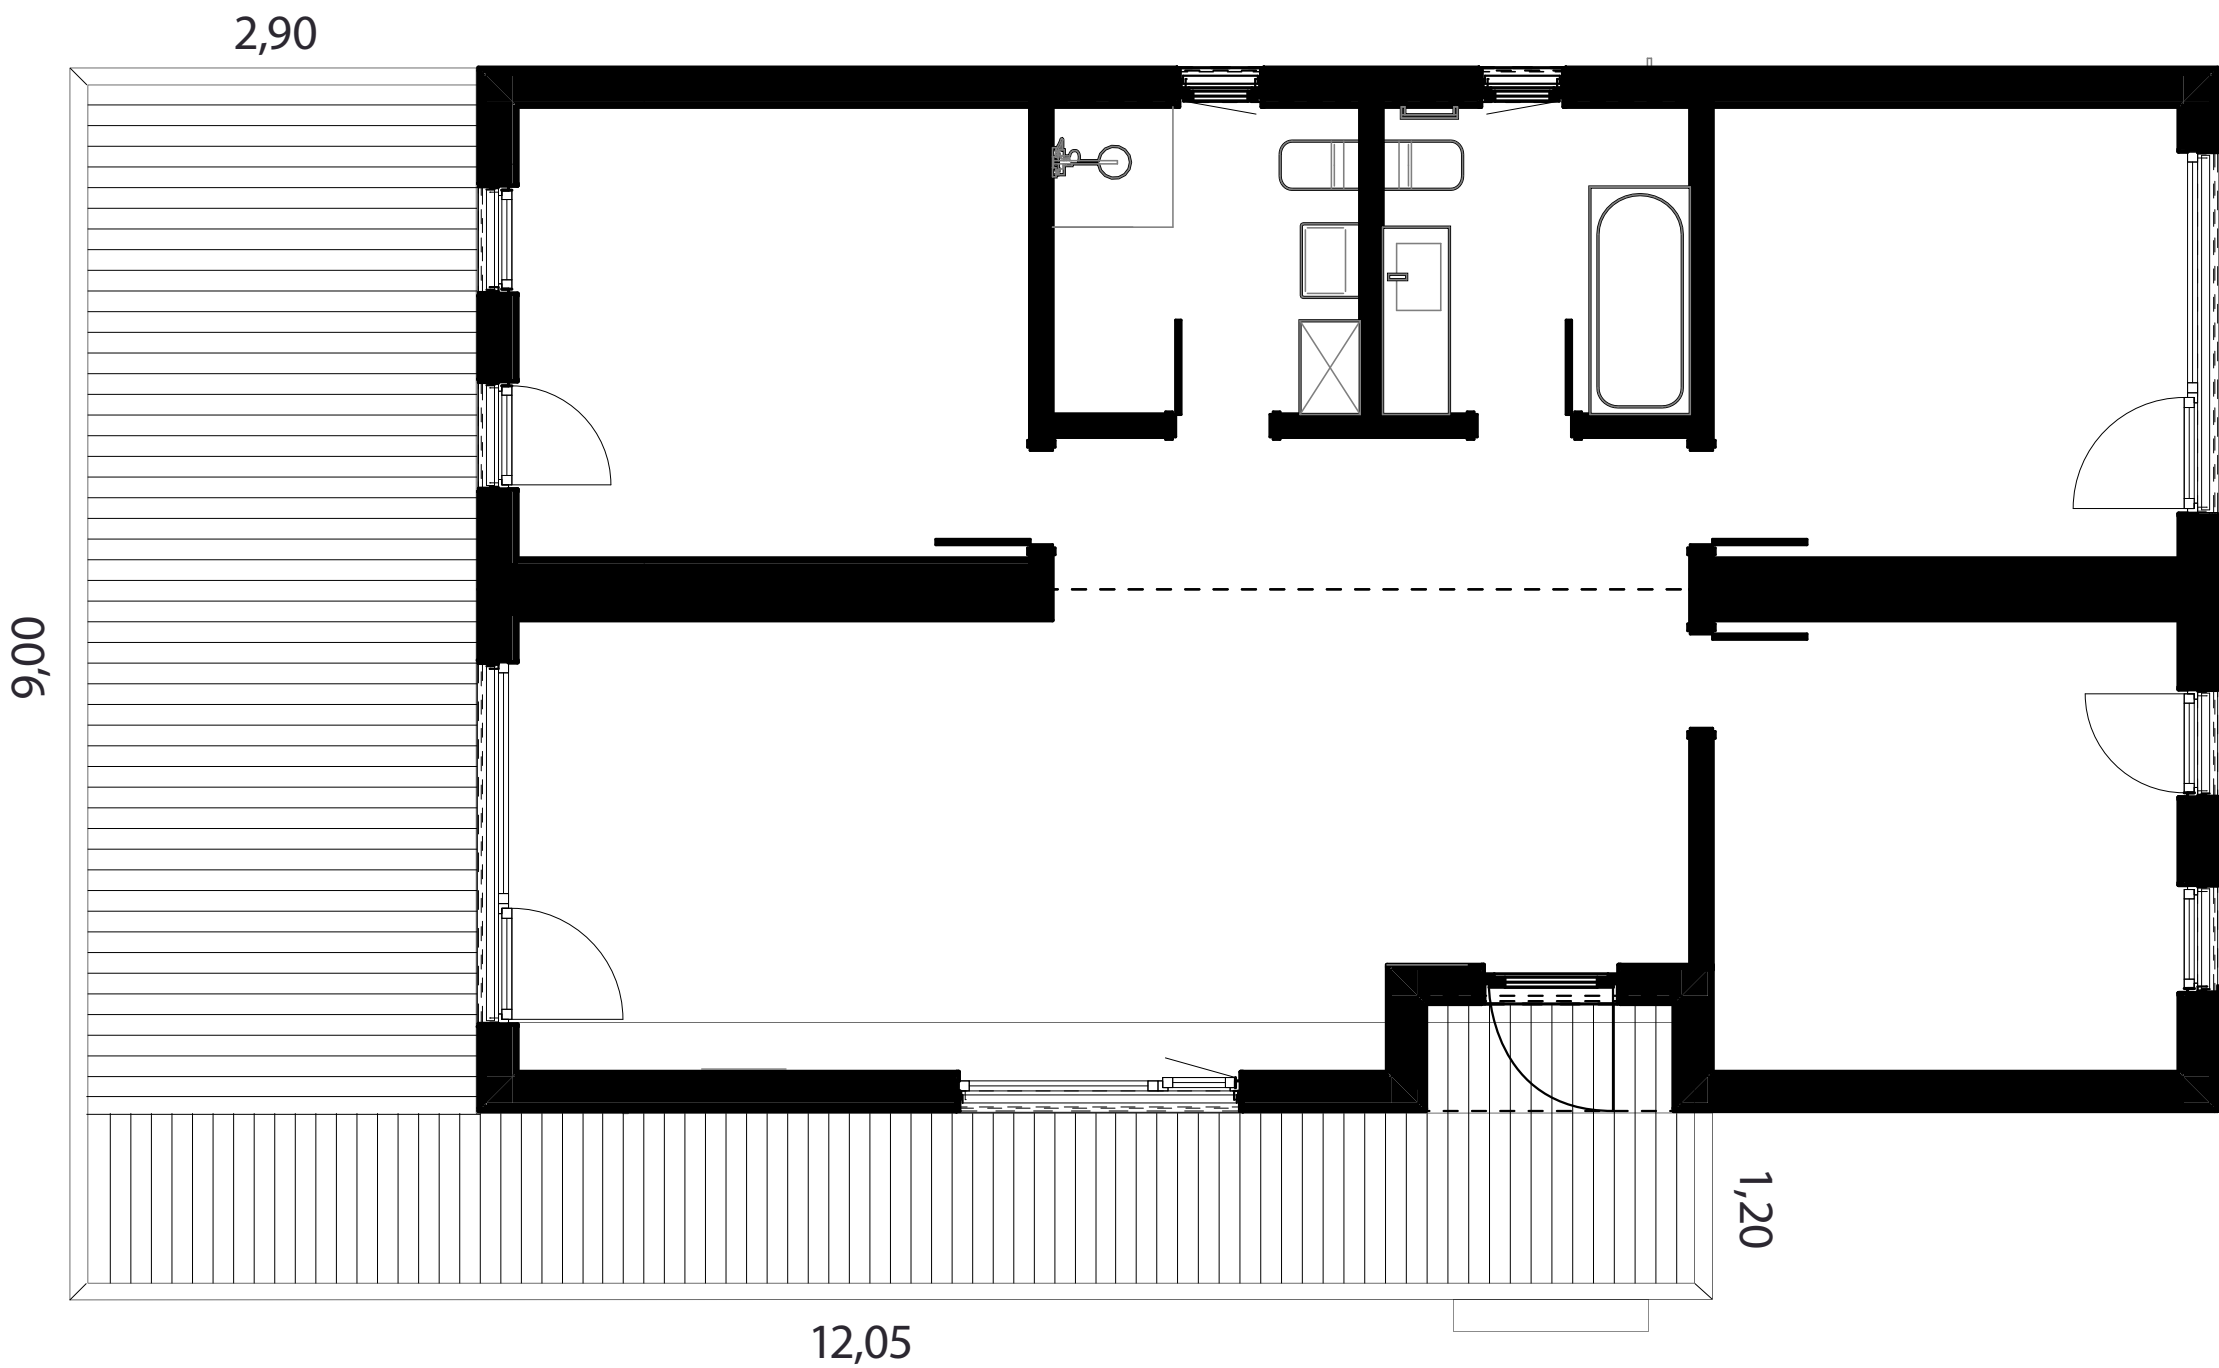

Hind (koos KM)

+5580 €

Lisavarustus

12 Muudatused maja sisekujunduses




Kipsplaadi seinaviimistlus

Kõikide maja seinte viimistlus kipsplaadiga (valge värviga NCS-S-0500N)

Hind (koos KM)

+7500 €

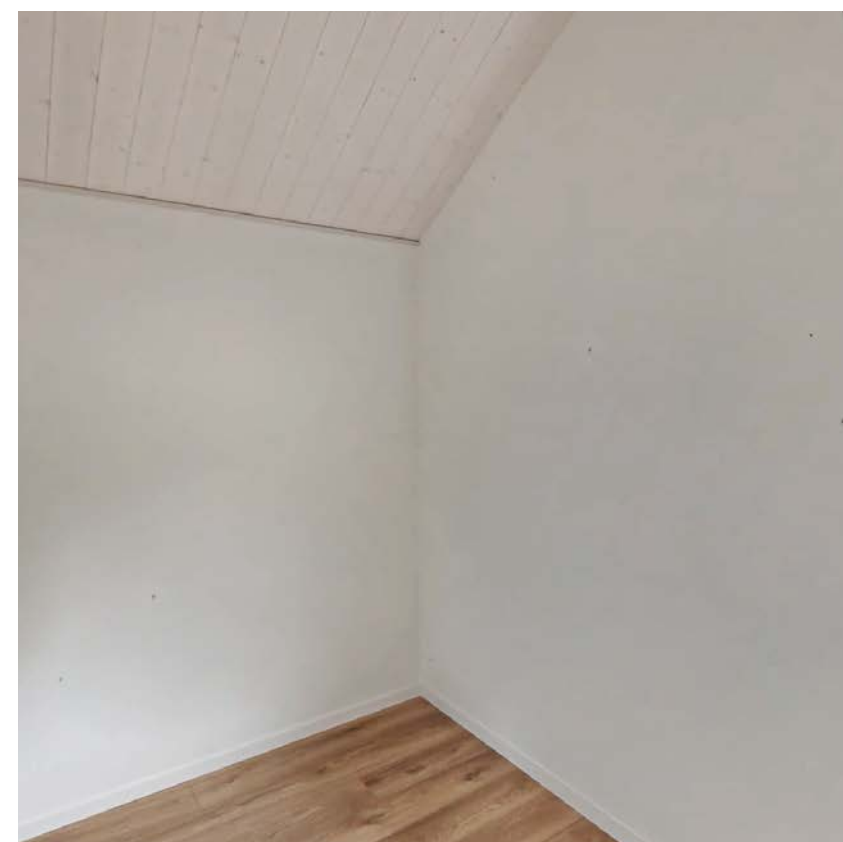

13 Vundamendi viimistlemine tsementkiudplaadiga



Vundamendi viimistlus

Vundamendi viimistlus tsementplaadiga (helehall) + paigaldus

Maksimaalne viimistluskõrgus:
40 cm

Hind (koos KM)

+2350 €



14 Kodu ühendamine kommunikatsiooniga



Kommunikatsiooni ühendamine

1) Maja ühendamine kliendi elektriallika juures

2) Maja ühendamine kliendi veeahela juures

- Vee vürtsi
- Puurkaev
- Tsentraalne vesi


3) Maja ühendamine kliendi kanalisatsioonilahenduse juures

- Reovee kogumismahuti
- Biopuhasti
- Septik koos imbväljakuga
- Tsentraalne kanal

Hind (koos KM)

+500 €

(Kodumajapidamise sideühendused tuleb luua vastavalt maja asukoha plaanile.)

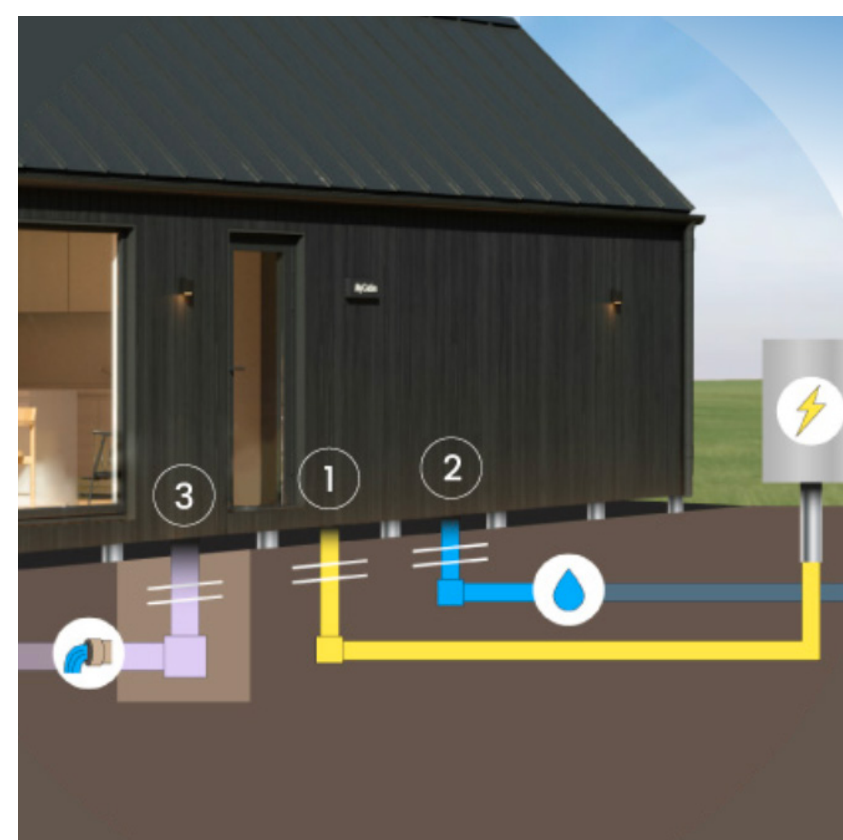

Muud muudatused projektis


15 Elektriskeemid

☐

Elektriskeemi muudatused

Igasugused elektriskeemi muudatused, pistikupesade/lülitite ümberpaigutamine, videovalvekaamerate kaabliväljad jne.

Hind (koos KM)
alates 1000 € (+ lisamaterjalide kulud)

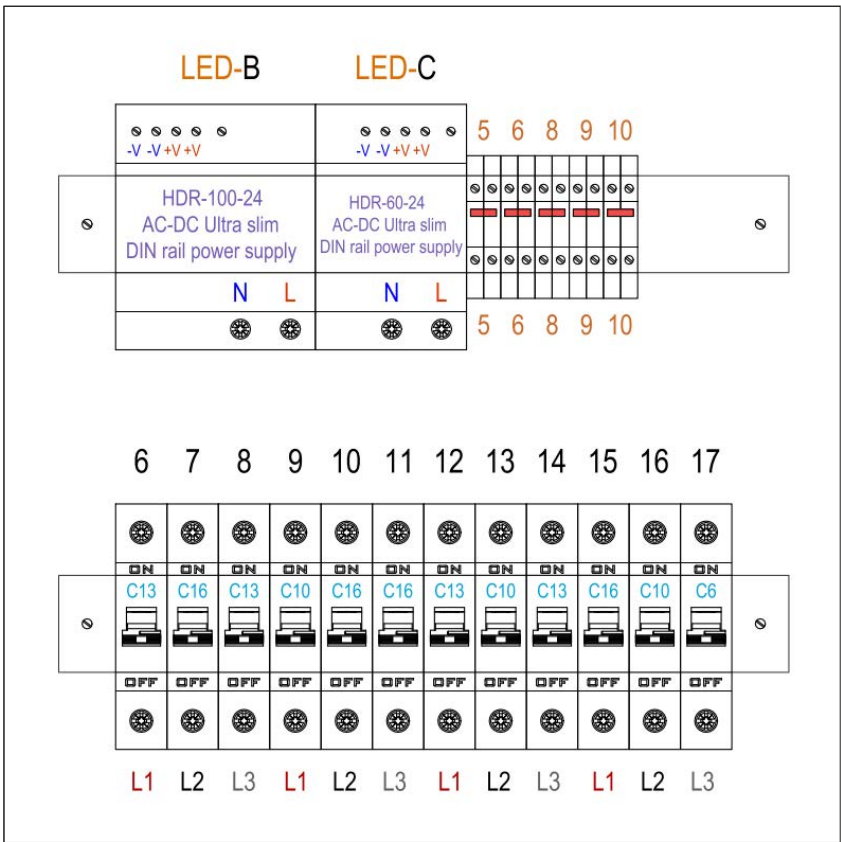

16 Ebakorrapäraste akende muudatused

☐

Ebakorrapärased aknad ja ukse

Igasugused ebakorrapärased akende/uste muudatused plaanis, akende suuruste ja tüüpide muudatused.

Hind (koos KM)
alates 5000 €




17 Ebakorrapäraste plaanide muudatused

☐

Ebakorrapärane planeering

Igasugused ebakorrapärased planeeringu muudatused, mis erinevad eelnevalt määratletud tasuta või tasulistest MyCabin standardvalikutest.

Hind (koos KM)
alates 7000 €

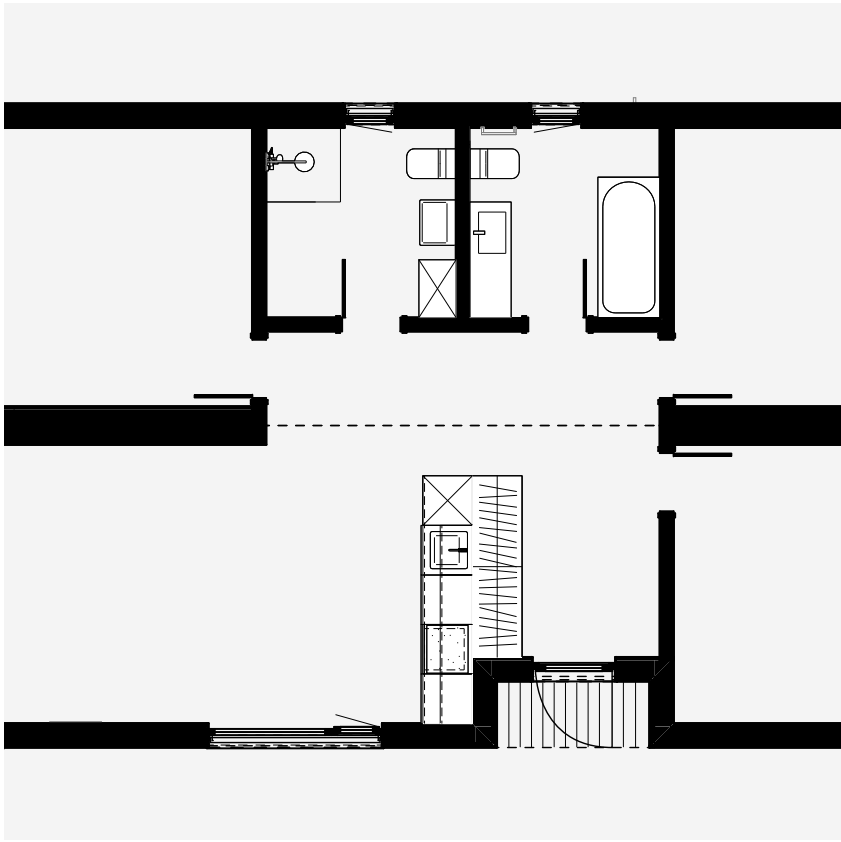

Valikud on tehtud.. Sinu maja on nüüd veelgi lähemal!

 Saa kingituseks valguskast MyCabinilt



Valige oma uuele kodule nimi,
mille paigaldame maja valguskastile!

(Täitke tekstiväljad, salvestage dokument ja saatke see meile tagasi)

Nimi (maksimaalselt 20 tähemärki)

Valguskasti info!

Valige oma majale individuaalne nimi,
mis prinditakse valguskastile ilma lisakuludeta!

Võtke meiega ühendust, kui teil on küsimusi!




Helis Mahmastol

Tel. nr.: +372 56 611 612
E-post: helis@mycabin.ee



Tarmo Mahmastol

Tel. nr.: +372 50 67 666
E-post: tarmo@mycabin.ee

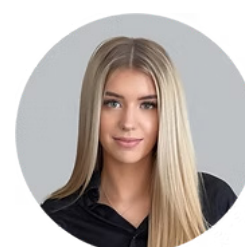

Saskia Maria Rohtmets

Tel. nr.: +372 56 28 6210
E-post: saskia@mycabin.ee

Lisateavet leiate
meie kodulehelt:

www.mycabin.ee