

Milla 47

13 x 3,59 m (46,67 m²)
Ehitusalune pind

3 tuba + pööning
Planeering



→ [Tehnilised andmed ja varustus](#)



Laius: 3,59 m



Pikkus: 13,00 m



Kõrgus: 4,48 m




Täielik välisviimistlus

Komplektis sisaldub:

- Maja seinad ja pööningu karkass
- Katus, aknad ja välisuksed
- Täielik välisviimistlus

Hind (koos KM)

42 945 €

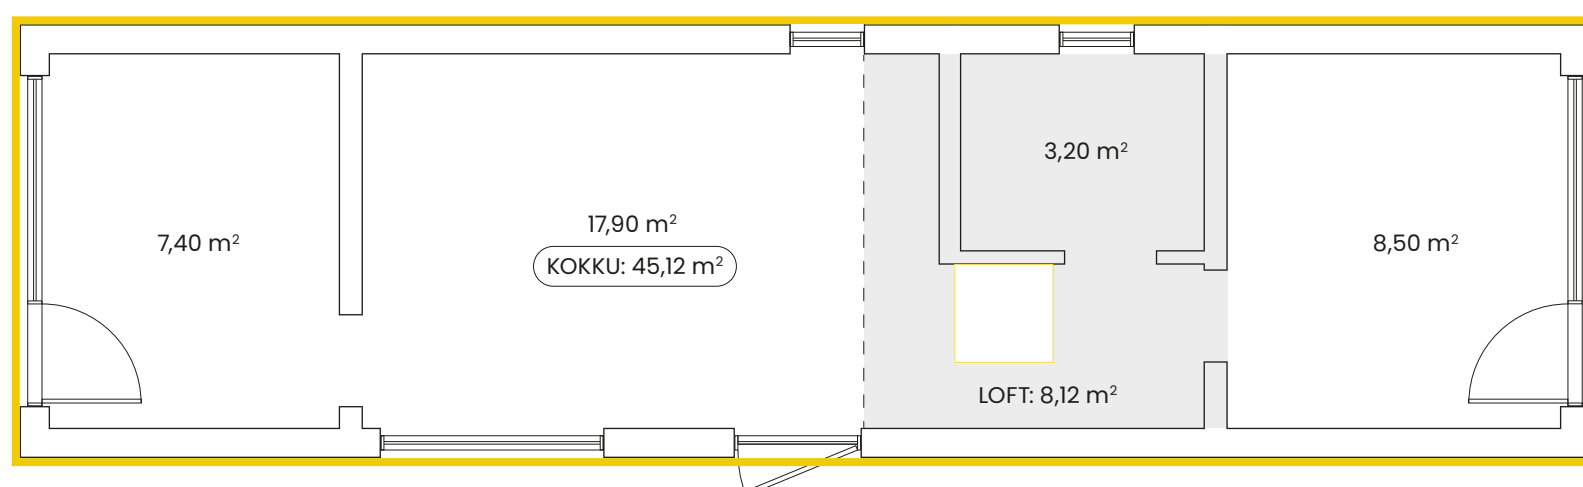


Baaskomplekt

Komplektis sisaldub:

- Maja seinad ja pööningu karkass
- Katus, aknad ja välisuksed
- Täielik välis-/siseviimistlus soojustusega
- Põrandakatted tubades, pööningul ja vannitoas
- Soe vannitoea põrand (käsitsi reguleeritav)
- Kanalisatsiooni ja elektrisüsteemide juhtmed

Hind (koos KM)

77 615 €

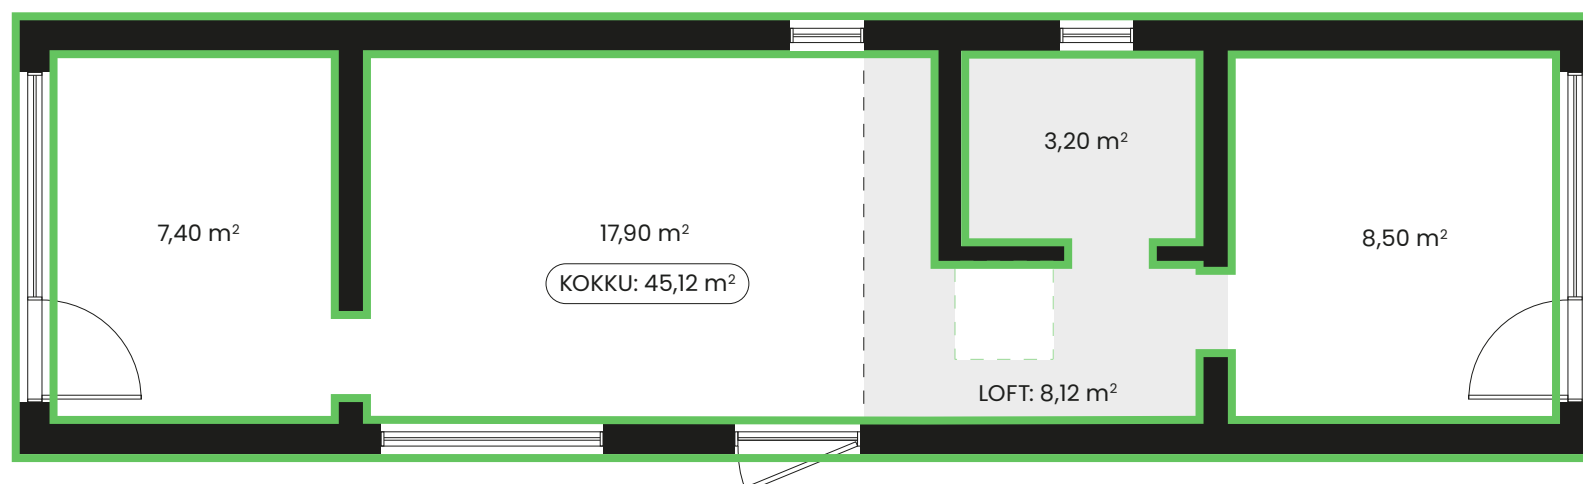


Standardkomplekt

Komplektis sisaldub:

- Kõik baaskomplektis sisalduv
- Täielik vannitoea varustus – valamukapp, WC-pott, dušš, boiler
- Pööningu piirded ja trepid
- 3 tammepuust siseust

Hind (koos KM)

85 085 €

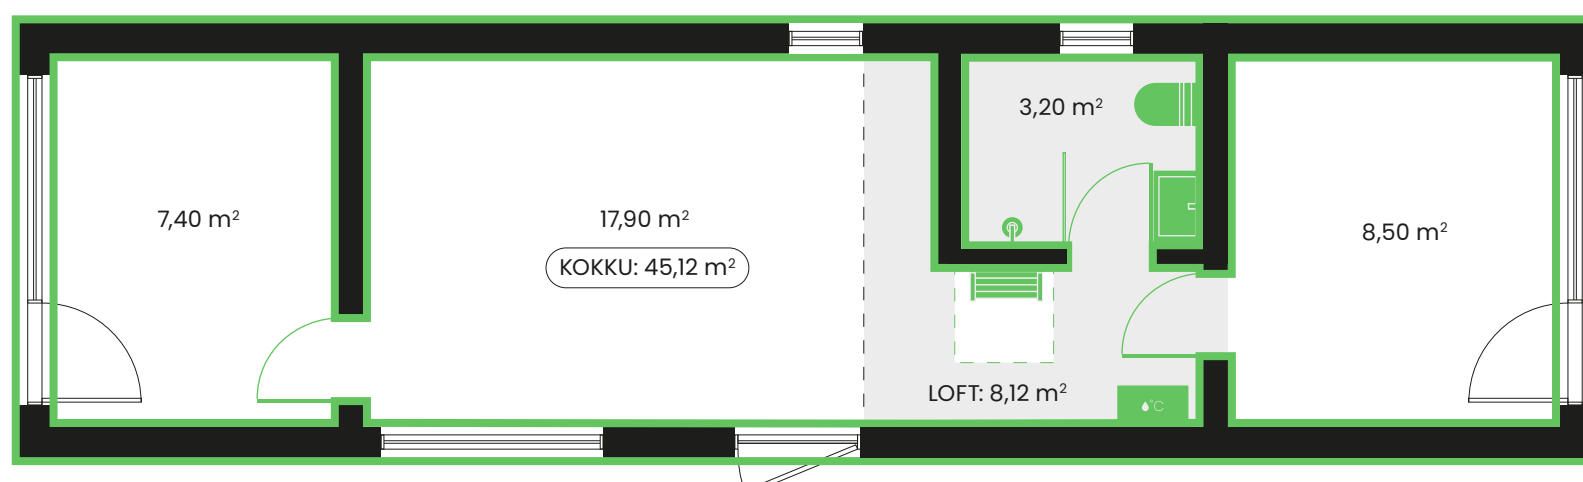


Täiskomplekt

Komplektis sisaldub:

- Kõik standardkomplektis sisalduv
- Köök valamu ja segistiga, väike külmik, 2 rõngaga pliidiplaat, õhupuhasti
- Kapp koridoris
- Kapp magamistoas

Hind (koos KM)

90 125 €

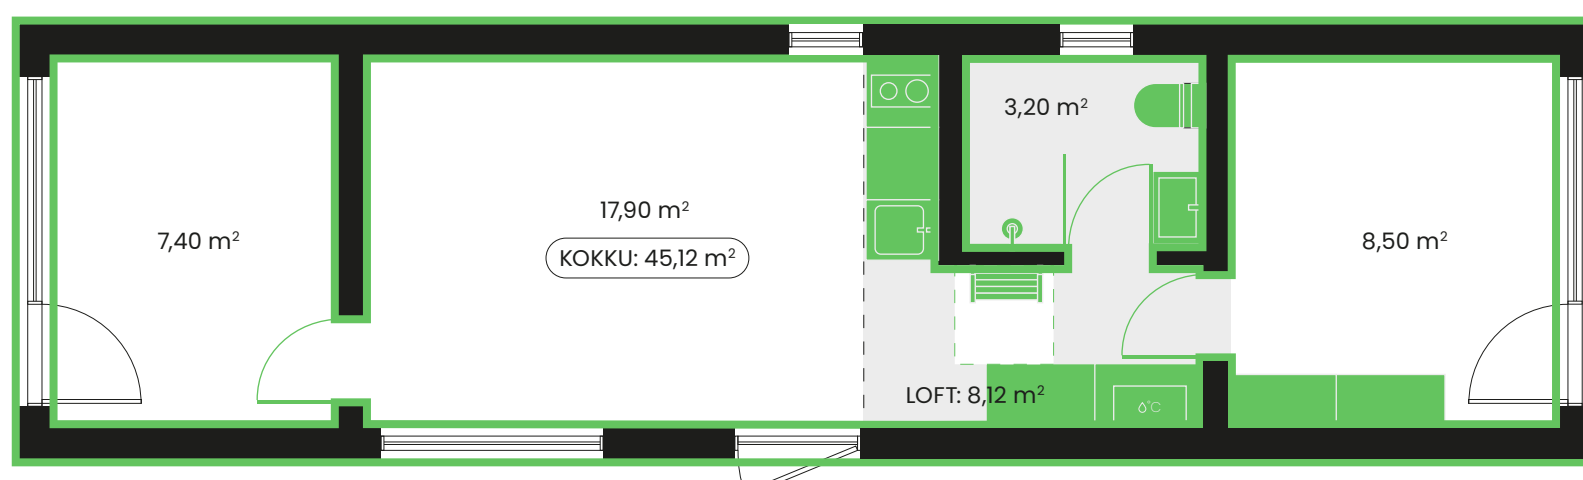

Värvivalikud

1 Välisfassaadi värvid



Antratsiit

RAL 7016



Hind (koos KM)

Hinna sees



Beež

RAL 1015



Hind (koos KM)

Hinna sees



Helehall

RAL 7037



Hind (koos KM)

Hinna sees



Roheline

RAL 6007



Hind (koos KM)

Hinna sees



Must

RAL 9005



Hind (koos KM)

Hinna sees



Pruun

Tikkurila 5077



Hind (koos KM)


Hinna sees

Planeeringu muudatused

2 Maja asukoht krundil

☐

Standardasetus

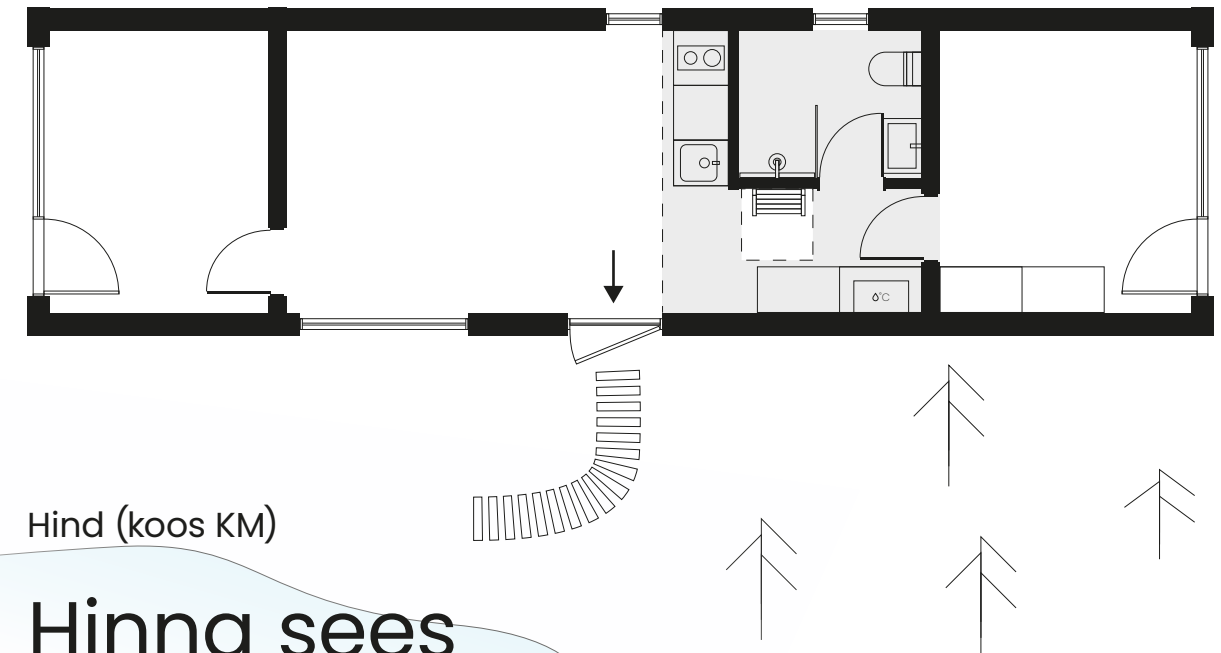


Hind (koos KM)

Hinna sees

☐

Peegelasetus

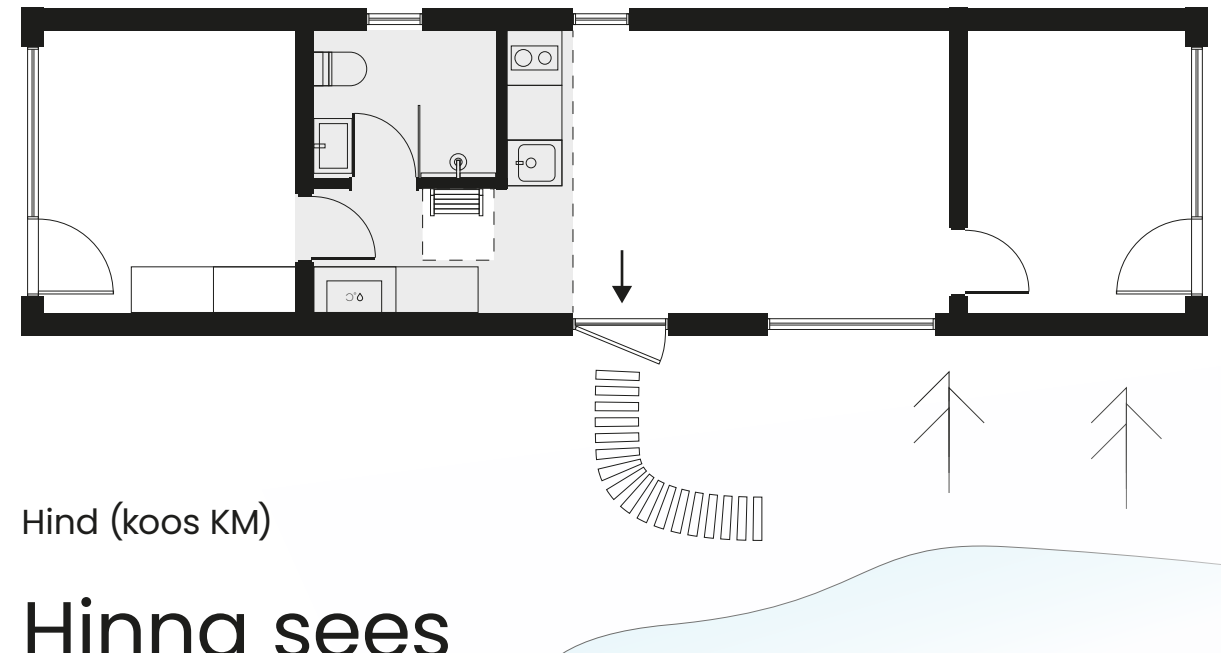

Hind (koos KM)


Hinna sees

3 Struktuurimuudatused planeeringus

☐

Kahetoaline planeering

▪ Kahetoaline planeering pikendatud elutoaga

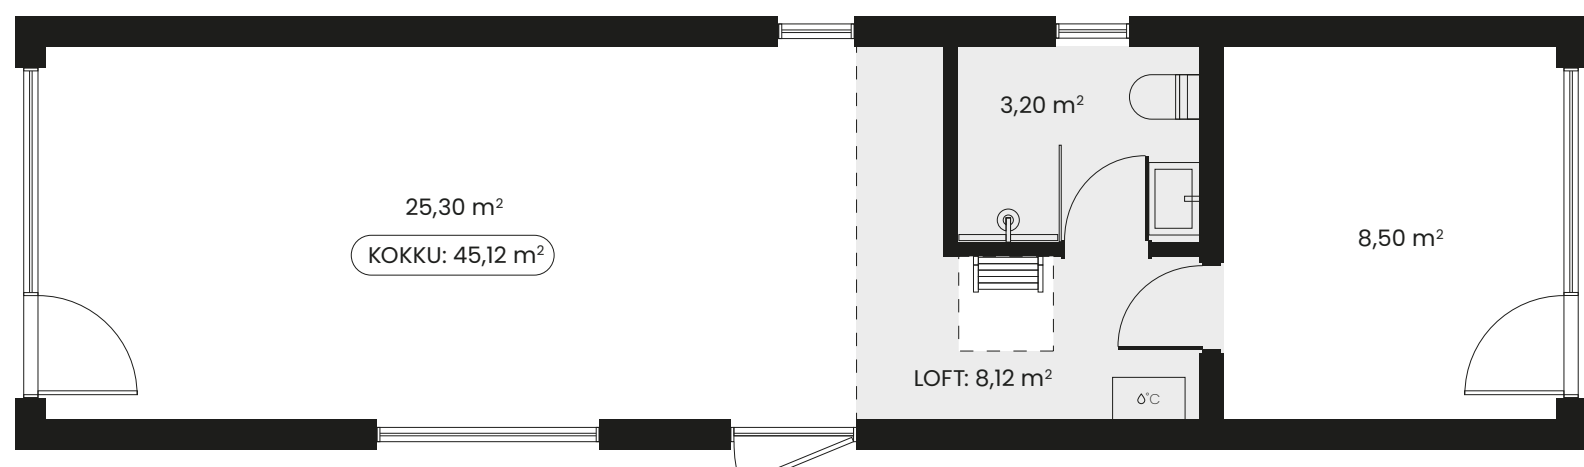


Hind (koos KM)

Hinna sees

☐

4 m laiendus

▪ Maja laiuse suurendamine 4 meetrini (lisaruumi saamine 6 m²)

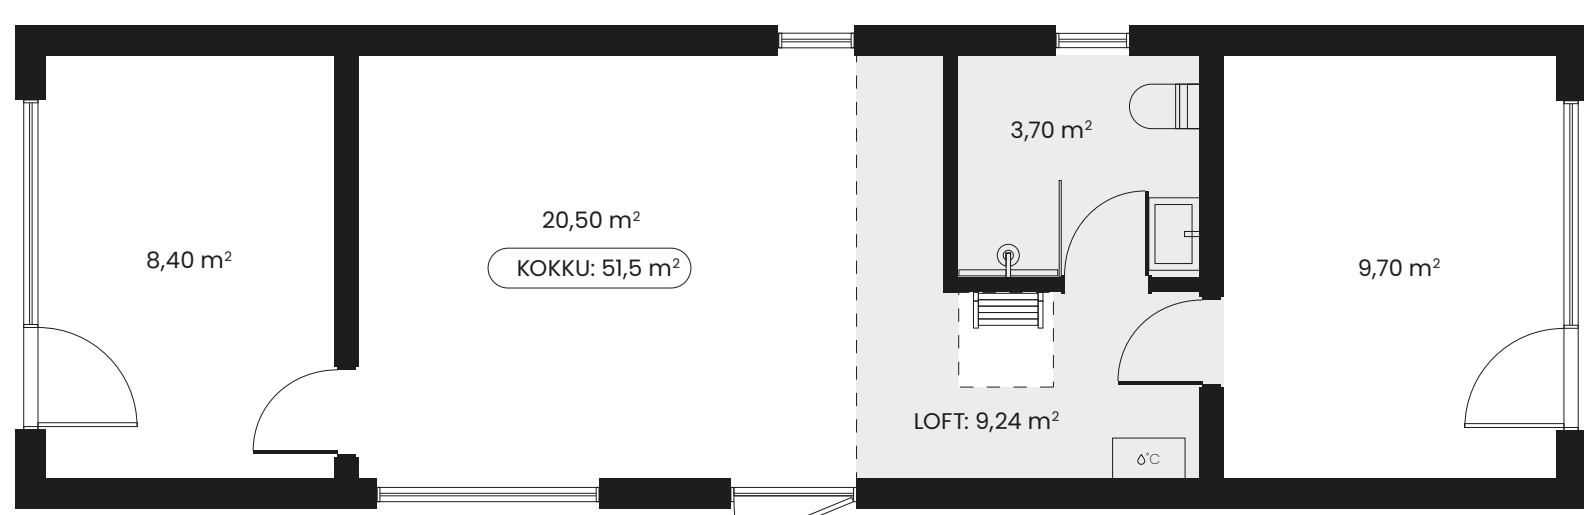

Hind (koos KM)


+8170 €

Uus!

☐

Pööningu pikendus

▪ Teise korruse laiendamine koos trepiga koridoris ja täiendava aknaga 800x800 mm (saad 9 m² lisapinda)

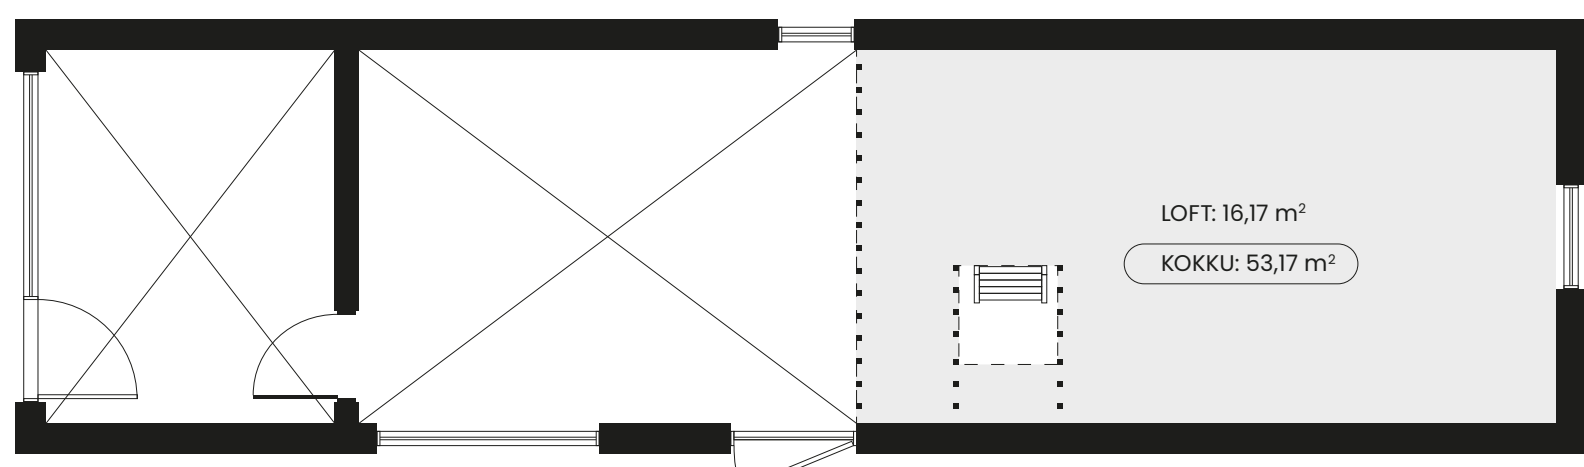

Hind (koos KM)


+2100 €

Planeeringu muudatused


4 Akna asukoha muudatused

☐ Akna asukoha muudatused

Standard akna asukohad

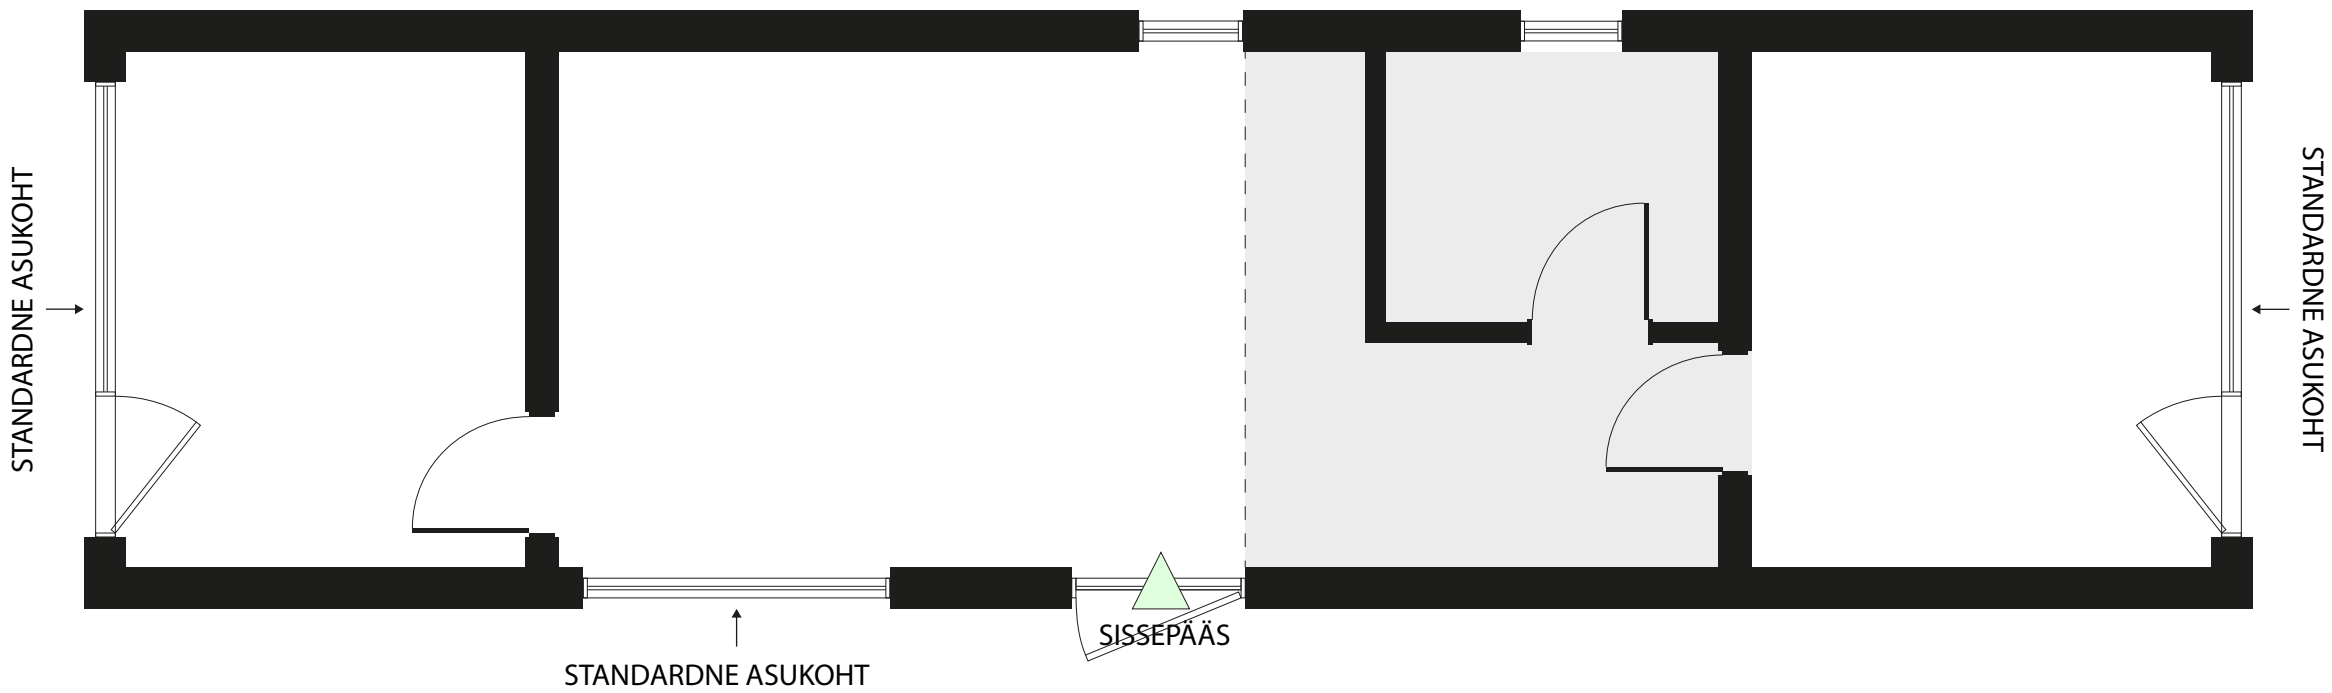

Lubatud akna asukoha muudatused
(Akna asukoha liigutamine tavalisest asukohast teisele seinal)

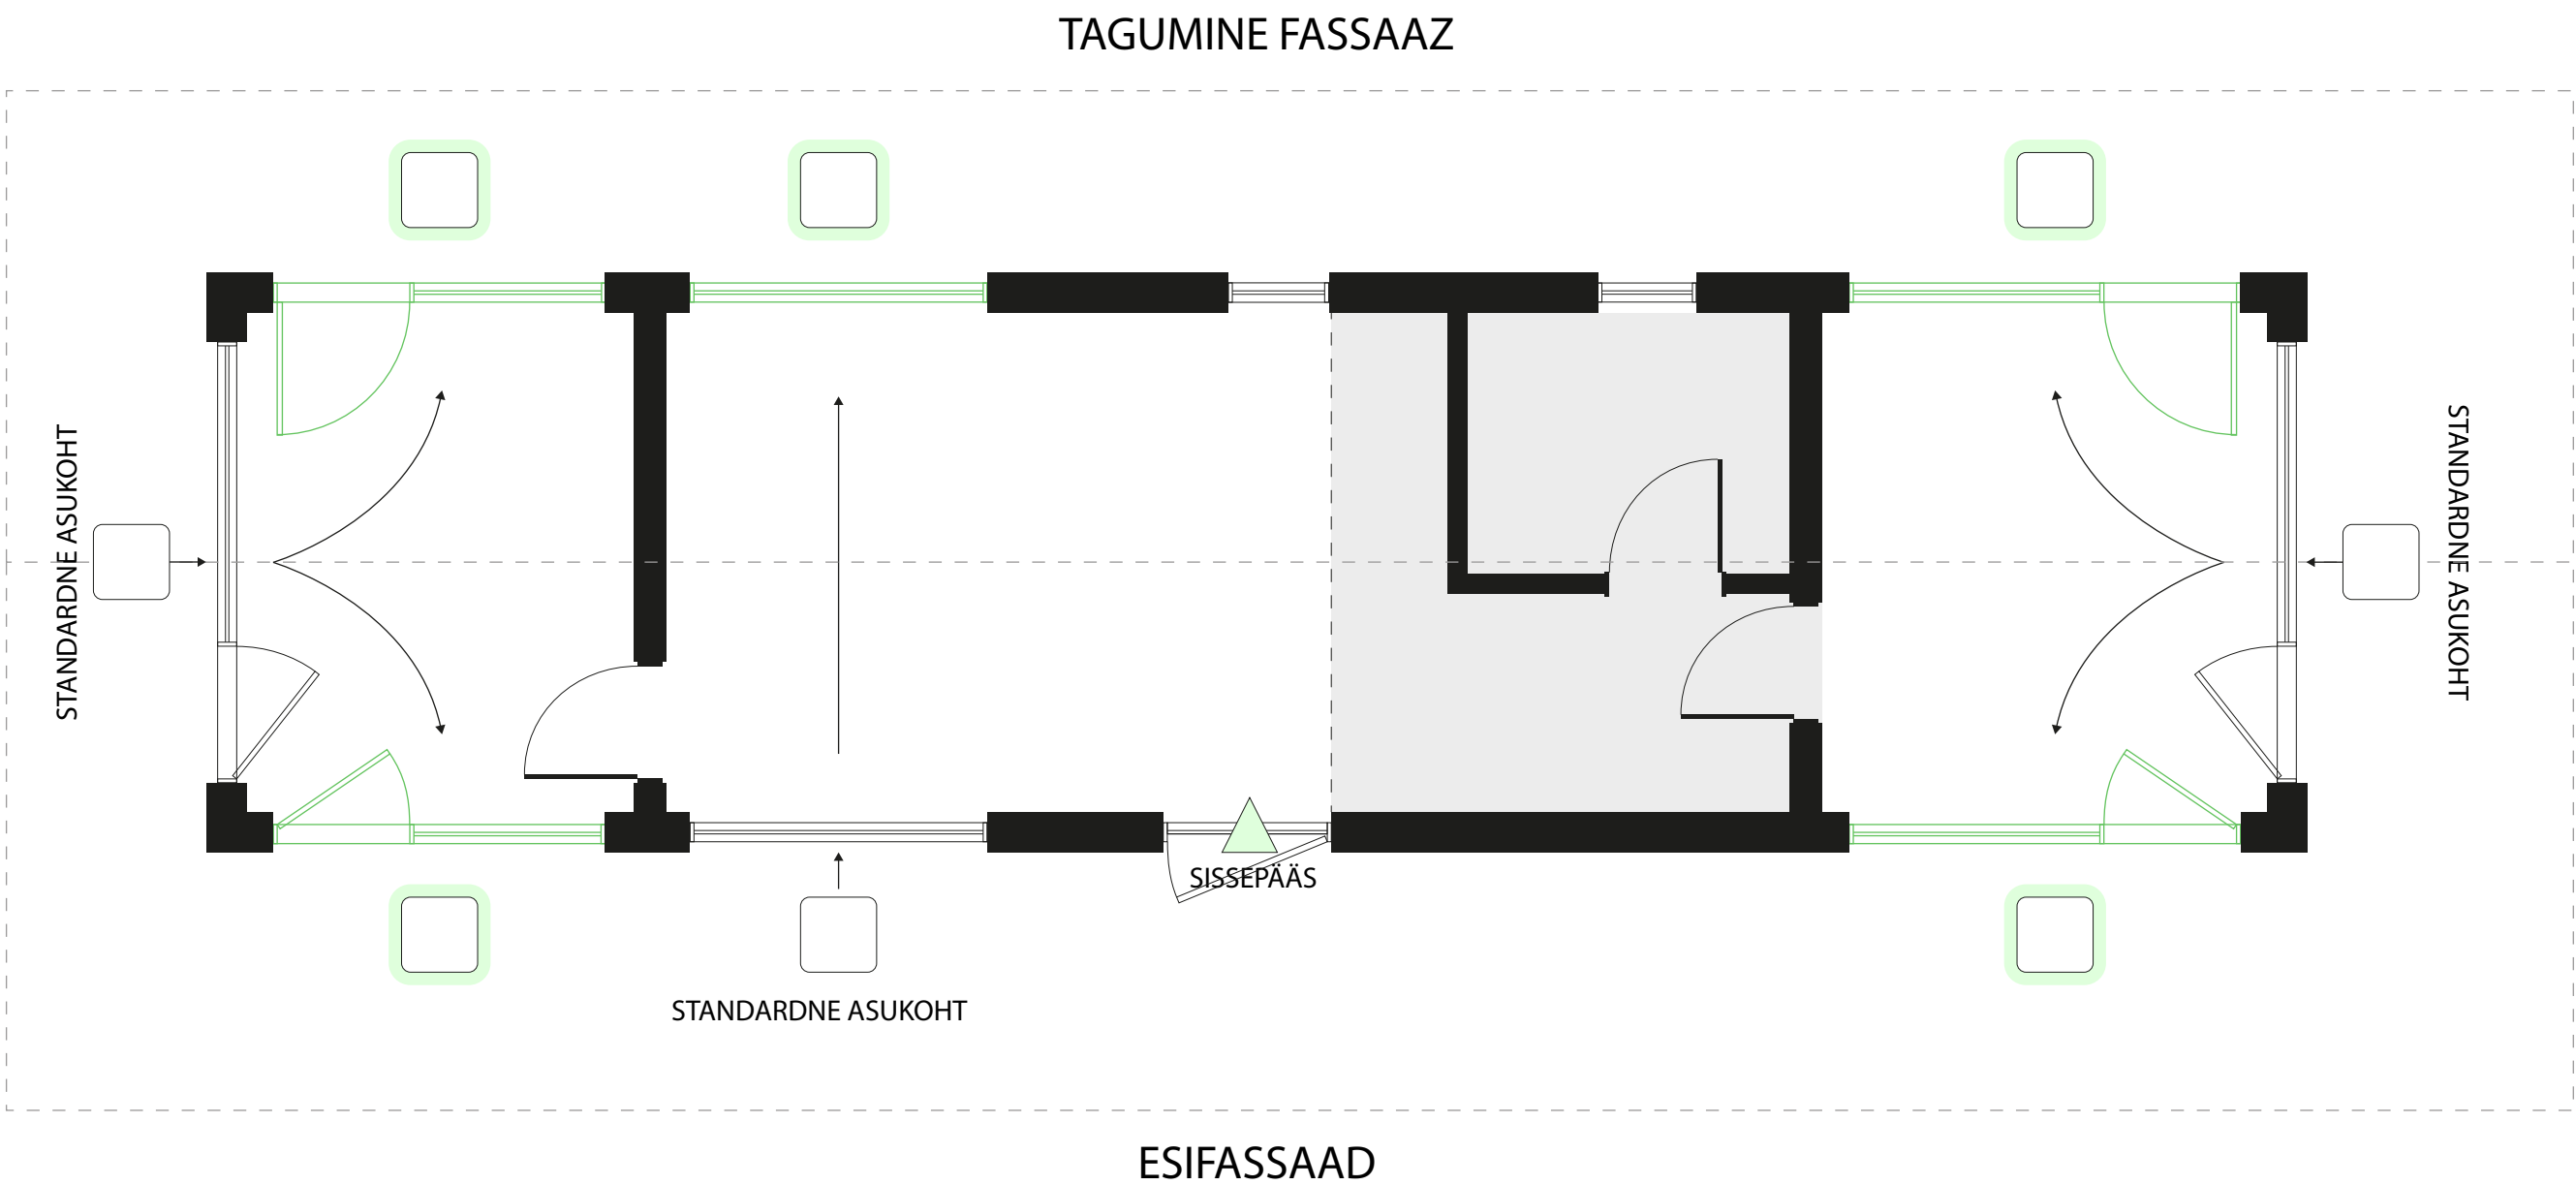

Hind (koos KM):
+500 €


Põrandakatte valikud

5 Eluruum laminaat



Looduslik tamm

MAMMUT, 33. klass, 12 mm

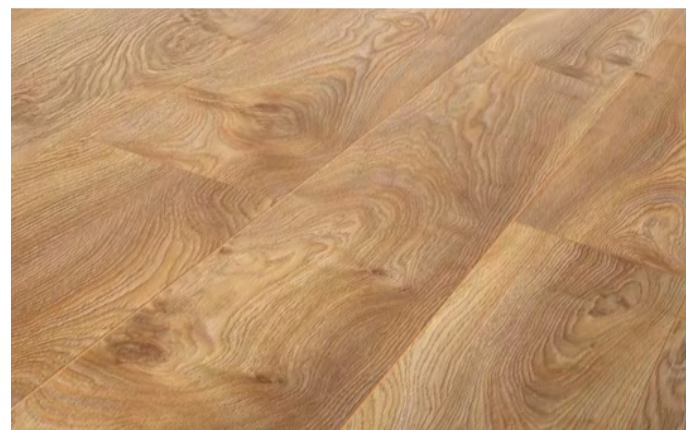


Hind (koos KM)

Hinna sees



Hele tamm

MAMMUT, 33. klass, 12 mm

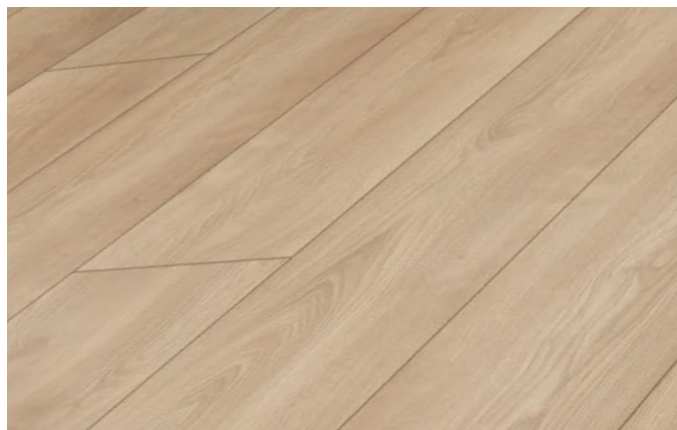

Hind (koos KM)

Hinna sees



Tume tamm

MAMMUT, 33. klass, 12 mm



Hind (koos KM)


Hinna sees

6 Vannitoa põrandaplaat



Hele hall

Plaat, 60x60 cm

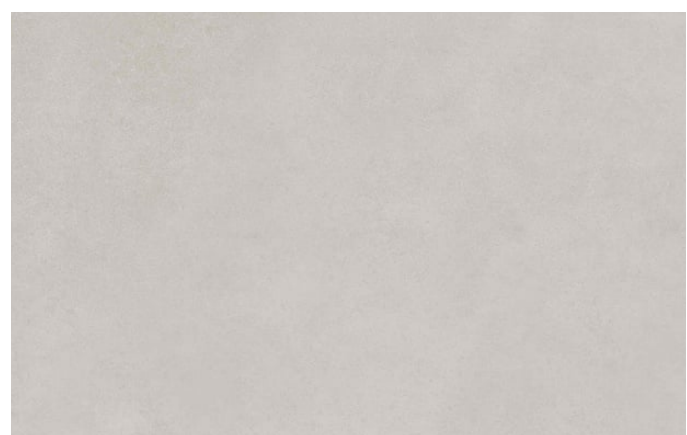


Hind (koos KM)

Hinna sees



Hall

Plaat, 60x60 cm

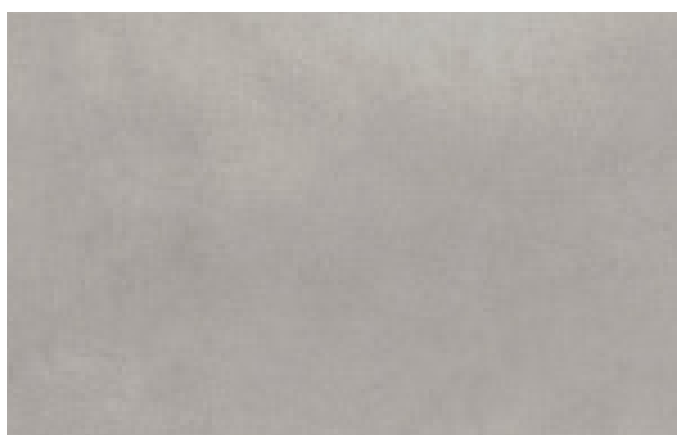

Hind (koos KM)

Hinna sees



Tumehall

Plaat, 60x60 cm



Hind (koos KM)

Hinna sees

7 Vannitoa seinaviimistlus



Hele hall

Vinüülpaneelid, 280 × 120 cm




Hind (koos KM)

Hinna sees



Hall

Vinüülpaneelid, 280 × 120 cm

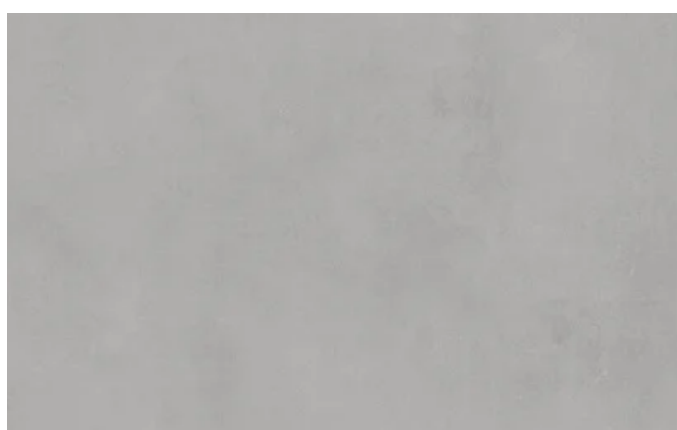


Hind (koos KM)

Hinna sees



Tumehall

Vinüülpaneelid, 280 × 120 cm

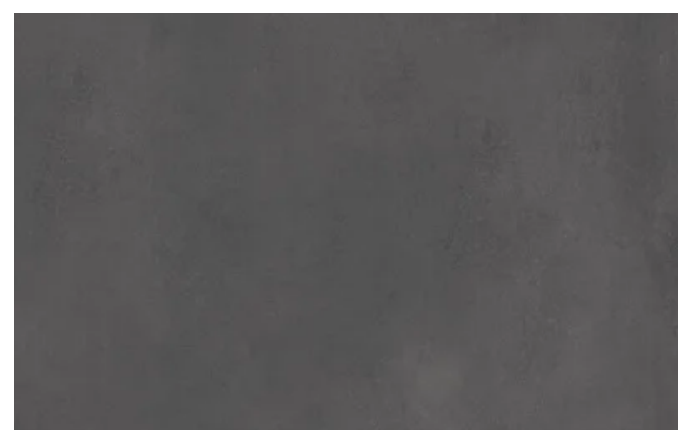

Hind (koos KM)

Hinna sees

Täielikud konfiguratsioonivalikud

8 Köögi värvitoonid

▪ Valitud kombinatsioon kehtib ka teistele mööbliesemetele (kapid)

☐


Hele versioon

Valged kapiuksed puidust
köögitasapinnaga

Hind (koos KM)

Hinna sees

Fassaadid:

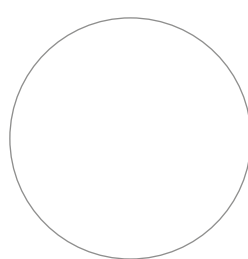

Pind:

☐


Hall versioon

Hallid kapiuksed valge
köögitasapinnaga


Hind (koos KM)

+500 €

Fassaadid:

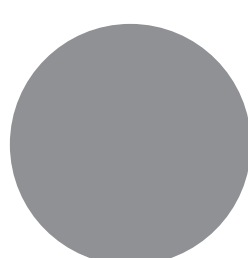

Pind:

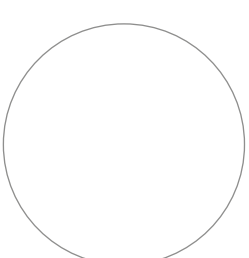☐

Puidust versioon

Puidust kapiuksed sooja
halli köögitasapinnaga


Hind (koos KM)

+1000 €

Fassaadid:




Pind:

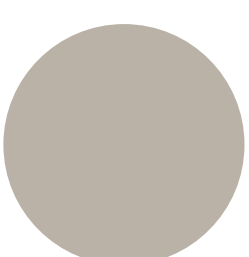

Täielikud konfiguratsioonivalikud

9 Köögi komplektatsioon

▪ Kõõgivisualisatsioonid on illustratiivsed – tegelikus majas võivad need veidi erineda.

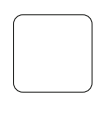

Köök



Varustatud 2 rõngaga pliidiplaadiga, õhupuhasti ja väikese külmikuga

Tootjad:
Külmik, Electrolux
Pliidiplaat, Electrolux
Õhupuhasti, Faber

Hind (koos KM)

Hinna sees

Planeering

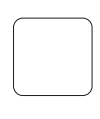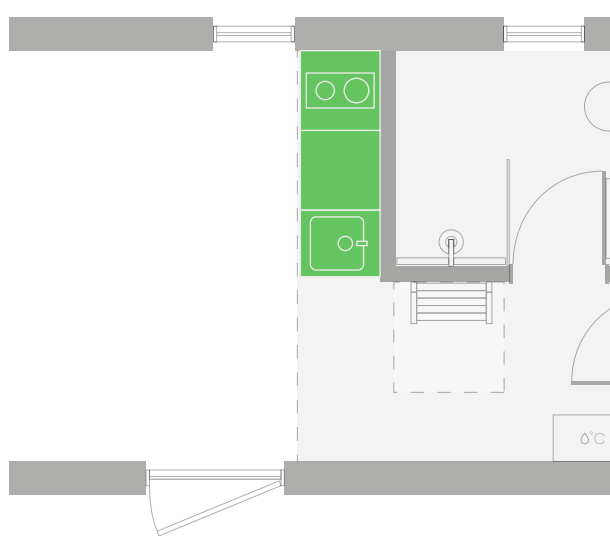

Köök saare



Varustatud 2 rõngaga pliidiplaadiga, õhupuhasti, väikese külmikuga, ahjuga, lisahtlitega

Tootjad:
Külmik, Electrolux
Pliidiplaat, Electrolux
Õhupuhasti, Faber
Ahi, Electrolux

Hind (koos KM)

+3000 €

Planeering

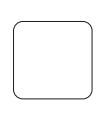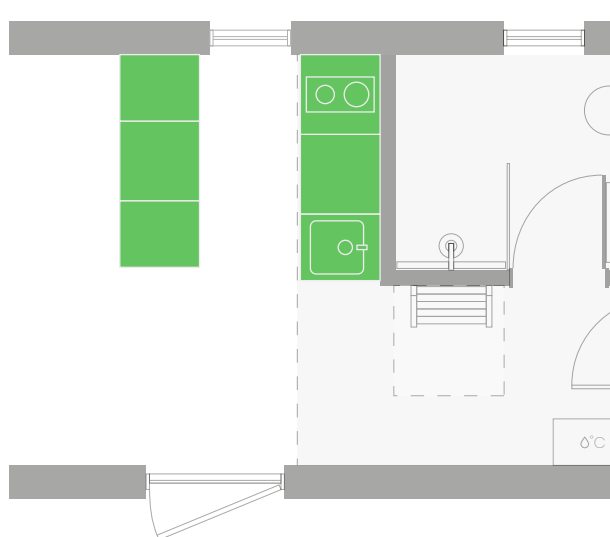

L-kujuline köök horisontaalse aknaga


Varustatud 2 rõngaga pliidiplaadiga, õhupuhasti, suur külmik, ahi, nõudepesumasin, ja lisahtlid, horisontaalse köögi akna mõõt 1400x570 mm (ainult kaldavatav)

Tootjad:
Külmik, Electrolux
Pliidiplaat, Electrolux
Õhupuhasti, Faber
Ahi, Electrolux
Nõudepesumasin, Electrolux

Hind (koos KM)

+3000 €

Planeering

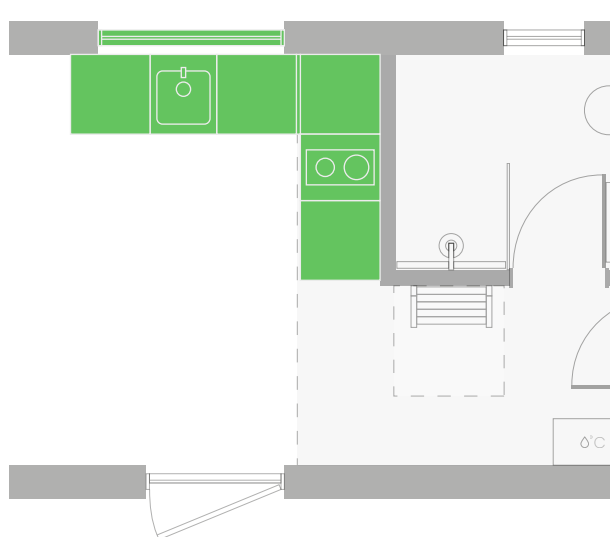

Lisavarustus

10 Katuseaknad

Pakub MyCabin ametlik koostööpartner

VELUX®


Standardaken manuaalse juhtimisega

VELUX Standard katuseaken, manuaalne, abimaterjalid ja paigaldus – hinna sees

Suurus: 78x98 cm

Spetsifikatsioon:
Soojusisolatsioon: 1,1
Päikeseenergia läbilaskvus: 0,50
Müra summutus dB: 32
Klaasi lamineerimine: Ei
UV-kaitse: Ei



Hind (koos KM)

+2000 €

Kogus (max 3 tk)



Standardaken päikeseenergia juhtimisega

VELUX Standard katuseaken päikeseenergia juhtimisega, abimaterjalid ja paigaldus – hinna sees

Suurus: 78x98 cm

Spetsifikatsioon:
Päikesemootor
Soojusisolatsioon: 1,1
Päikeseenergia läbilaskvus: 0,50
Müra summutus dB: 32
Klaasi lamineerimine: Ei
UV-kaitse: Ei



Hind (koos KM)

+2500 €

Kogus (max 3 tk)



Premiumaken manuaalse juhtimisega

VELUX Premium katuseaken, manuaalne, abimaterjalid ja paigaldus – hinna sees

Suurus: 78x98cm

Spetsifikatsioon:
Soojusisolatsioon: 1,1
Päikeseenergia läbilaskvus: 0,49
Müra summutus dB: 35
Klaasi lamineerimine: Jah
UV-kaitse: Jah



Hind (koos KM)

+2500 €

Kogus (max 3 tk)



Premiumaken päikeseenergia juhtimisega

VELUX Premium katuseaken päikeseenergia juhtimisega, abimaterjalid ja paigaldus – hinna sees

Suurus: 78x98cm

Spetsifikatsioon:
Päikesemootor
Soojusisolatsioon: 1,1
Päikeseenergia läbilaskvus: 0,49
Müra summutus dB: 35
Klaasi lamineerimine: Jah
UV-kaitse: Jah



Hind (koos KM)

+3000 €


Kogus (max 3 tk)

11 Katuseakende paigutus

Vali paigutus!

Märgi MyCabini plaanil pakutavad paigalduspunktid katuseakendele

Katuseakende märgised peavad vastama eelnevalt valitud katuseakende kogusele!

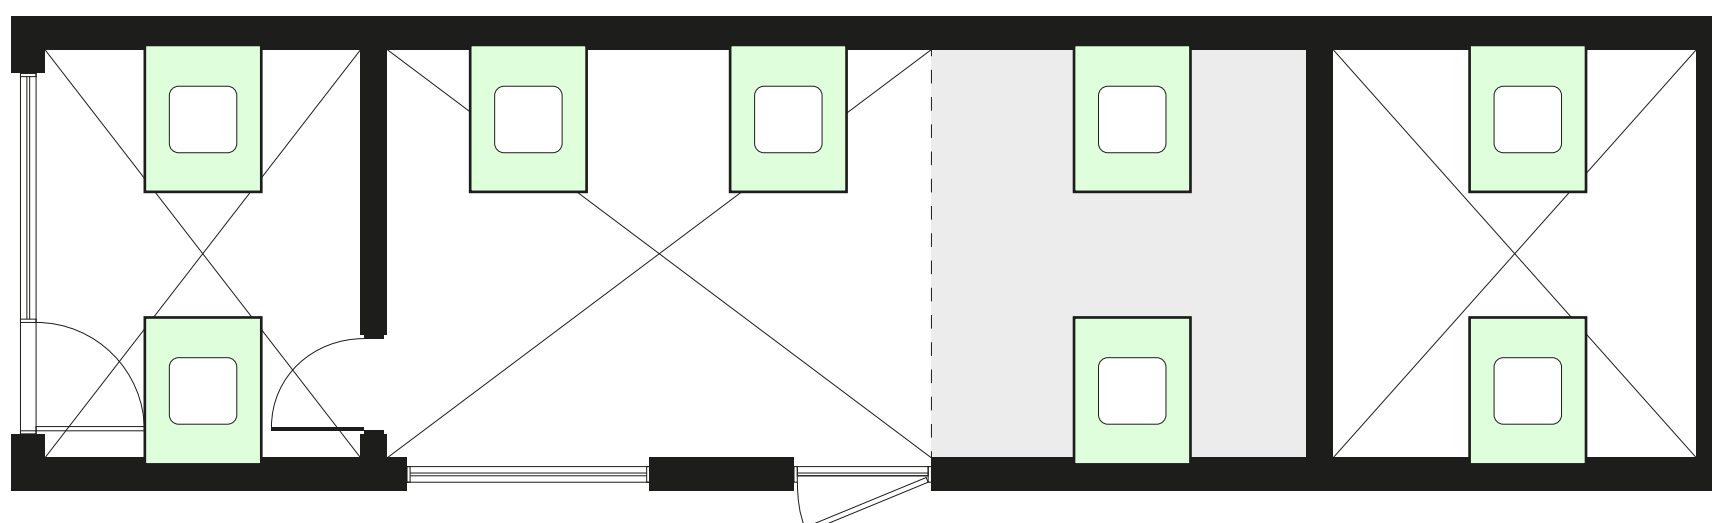

Lisavarustus

12 Putukavõrgud akendele

☐ Mitteametav (Nr. 1)

Hind ühiku kohta (koos KM)

☐ Mitteametav (Nr. 2)


+210 €

☐ Avatav (Nr. 1)

Hind ühiku kohta (koos KM)

☐ Avatav (Nr. 2)

+390 €

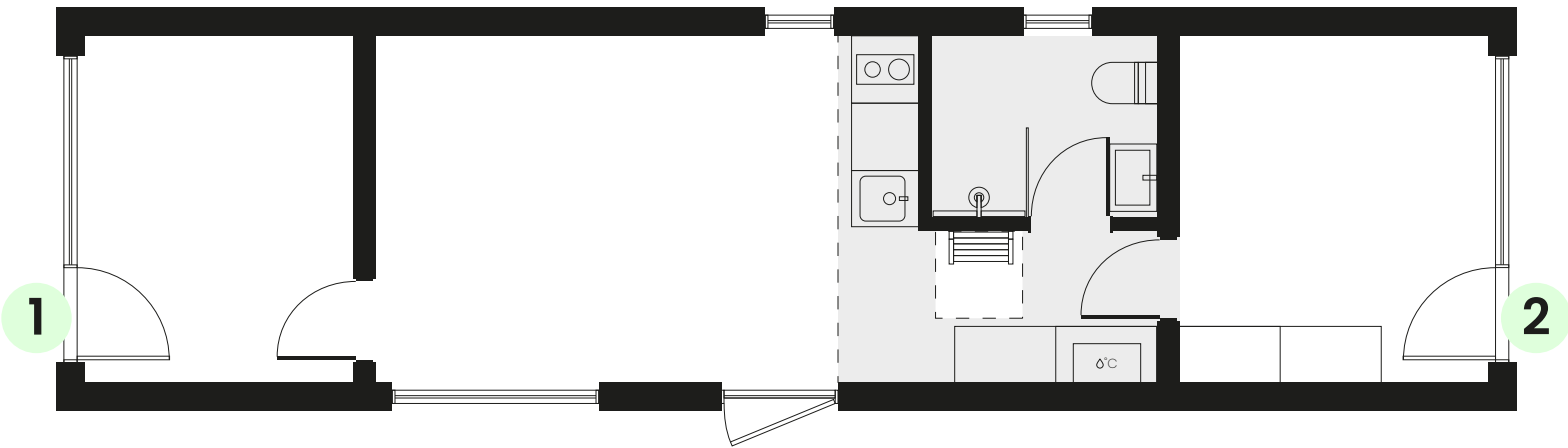


☐ Mitteametav (Nr. 3)

+140 €

☐ Avatav (Nr. 3)

+370 €

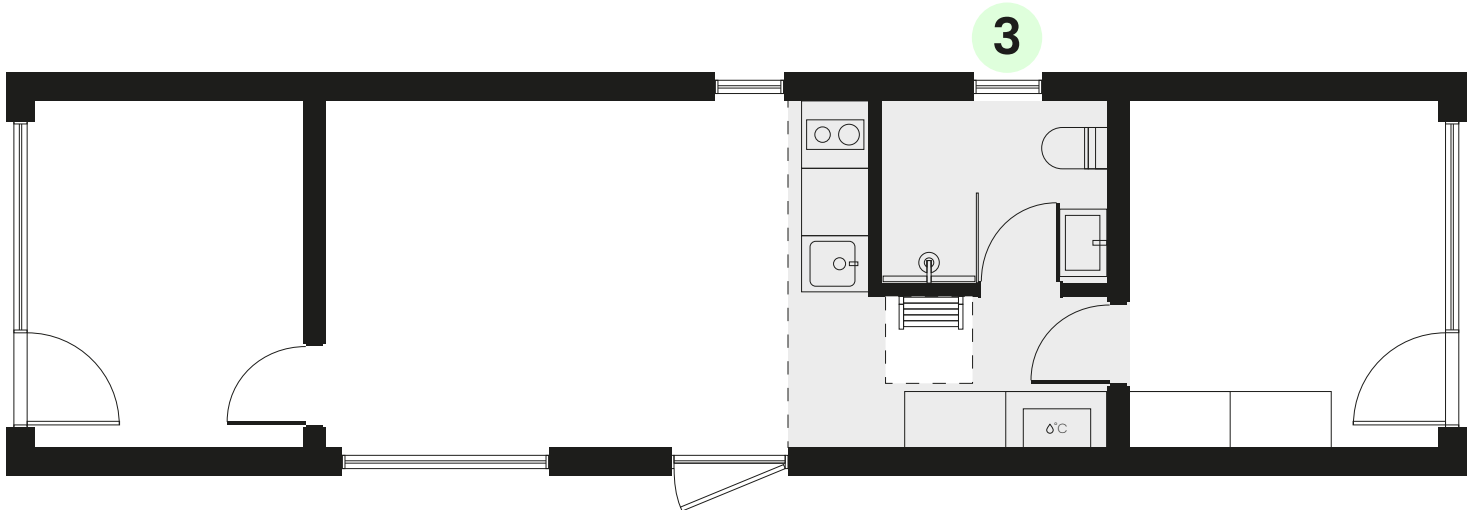


☐ Mitteametav (Nr. 4) ■ Kui valitud köök saarega

+140 €

☐ Avatav (Nr. 4)


+370 €

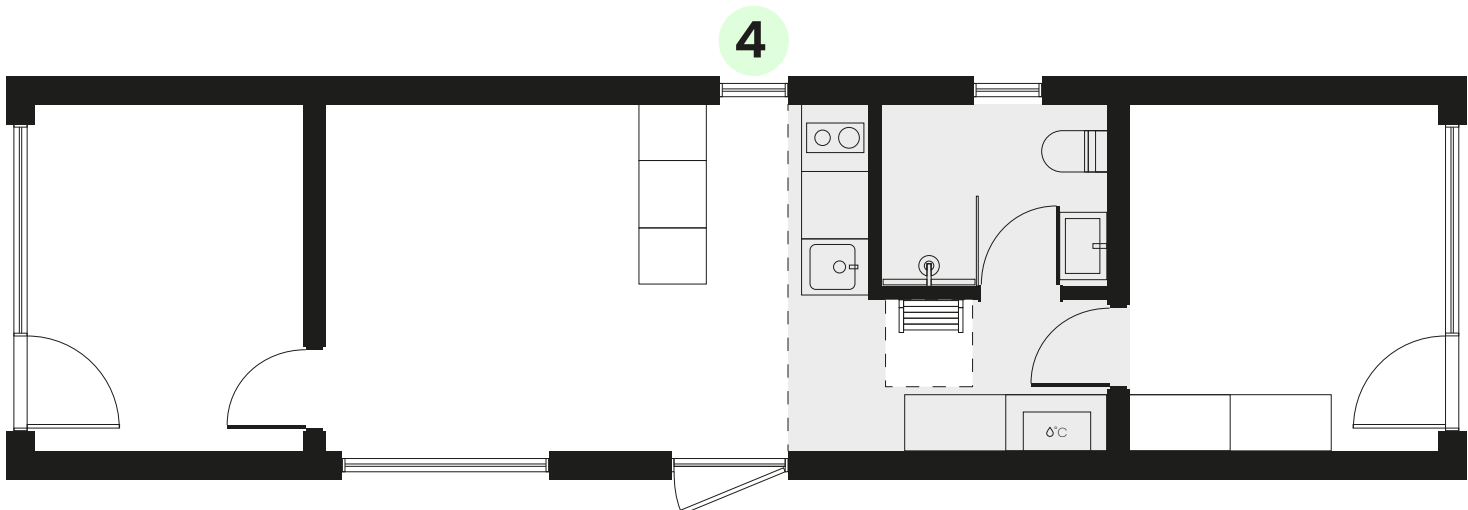

☐ Mitteametav (Nr. 5) ■ Kui valitud L-tüüpi köök

Hind (koos KM)


+130 €

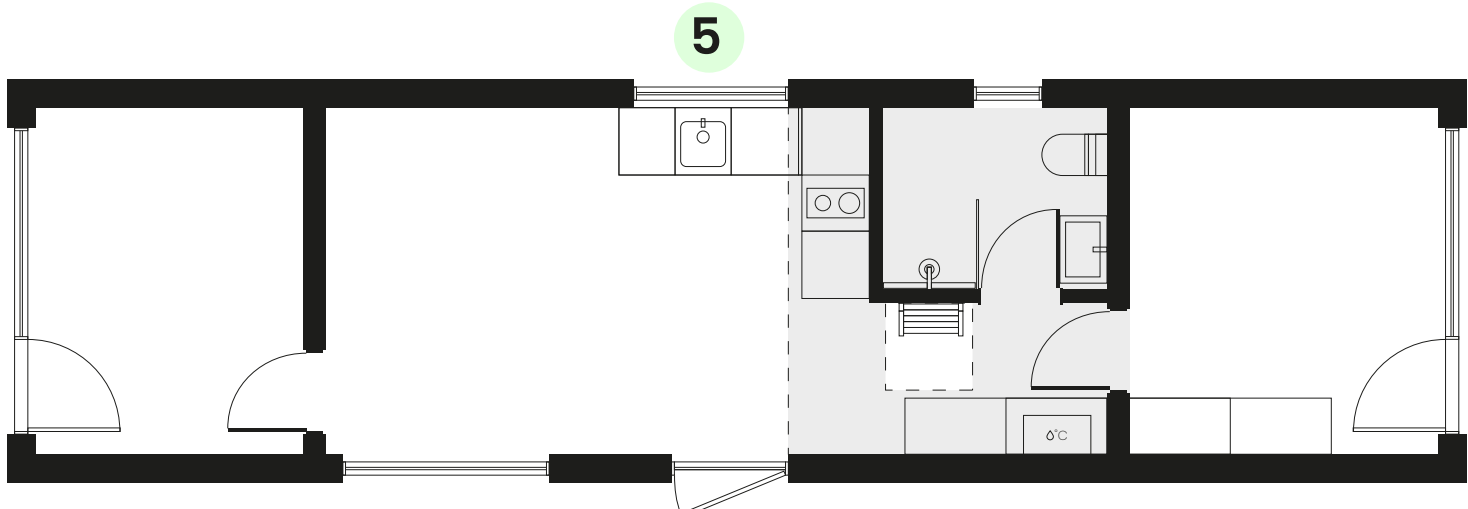

☐ Mitteametav (Nr. 6) ■ Kui valitud põõningu laiendus

Hind (koos KM)

+120 €

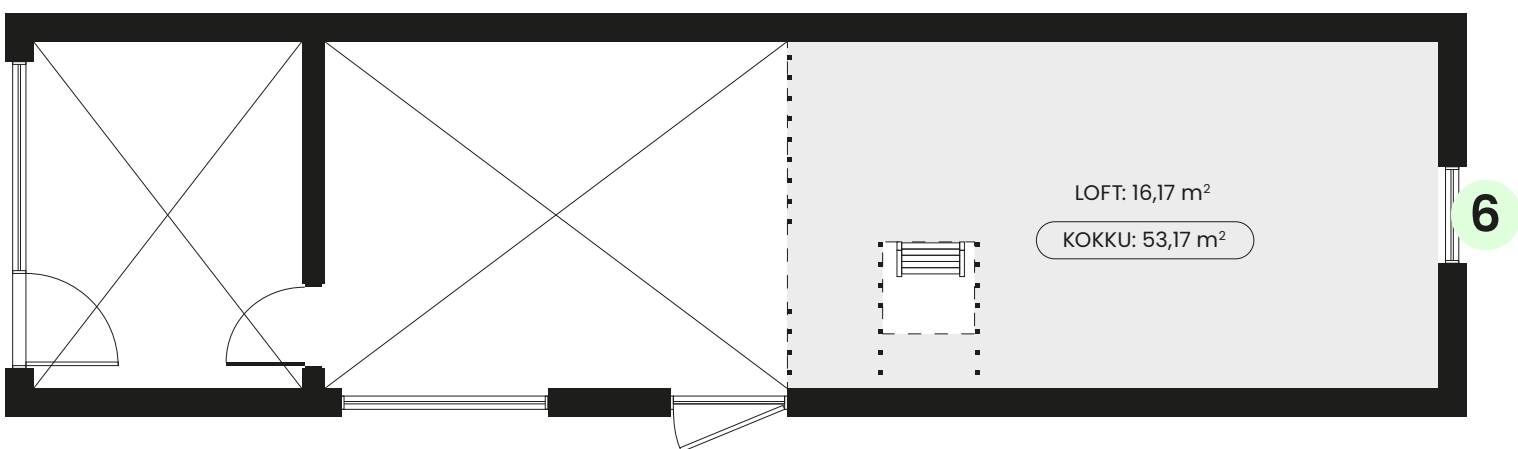

Lisavarustus

13 Vannitoa sisustus

☐

Vannitoa sisustus

Kipsplaadi viimistlus vannitoas
(värvitud valge NCS-S-0500N)

Standardne vannitoa viimistlus:
Hööveldatud kuusk, 12 x 140 mm, AB klass

Hind (koos KM)

+2000 €



14 Elektrilised rätiku kuivatid koos paigaldusega

☐

Must

Hind (koos KM)


+300 €

☐

Valge

Hind (koos KM)

+300 €

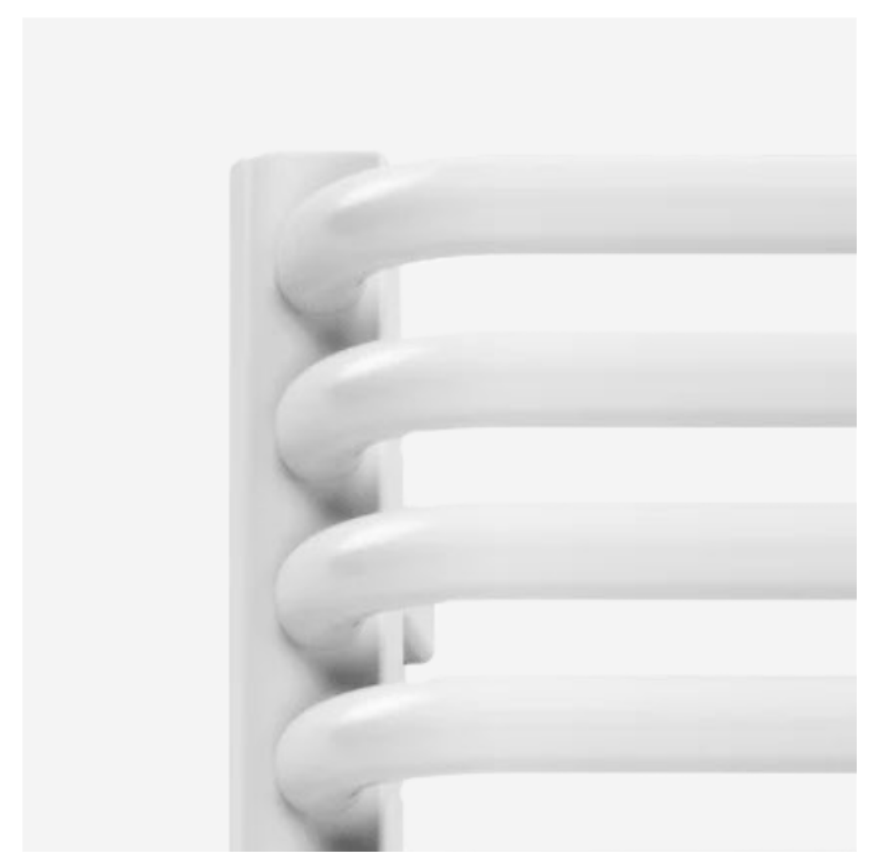

Lisavarustus

15 Küttevalikud



Põrandaküte

Elektriline põrandaküte WiFi puldiga
Cale Premium CNT (130W/m2)

Kogu hoones kolm reguleeritavat tsooni

Vannitoas põrandaküte sisaldub Baas-, Standard-
ja Täiskomplektis (käsitsi juhtimine DEVI termostaadiga)

Hind (koos KM)

+3350 €



Kamin

Puuküttega malmist kamin

Komplekt sisaldab:
Suitsutorud,
Seina- ja põrandale metallplaadid,
Tulekaitse sertifikaat,
Paigaldus

Hind (koos KM)

+4000 €



Soojuspump


Õhk-õhk

Spetsifikatsioon:
WiFi juhtimine
A++ Energiatõhusus

Komplekt sisaldab:
Ventilatsioonitorude kinnitusvahendid,
Paigaldus

Hind (koos KM)

+3350 €

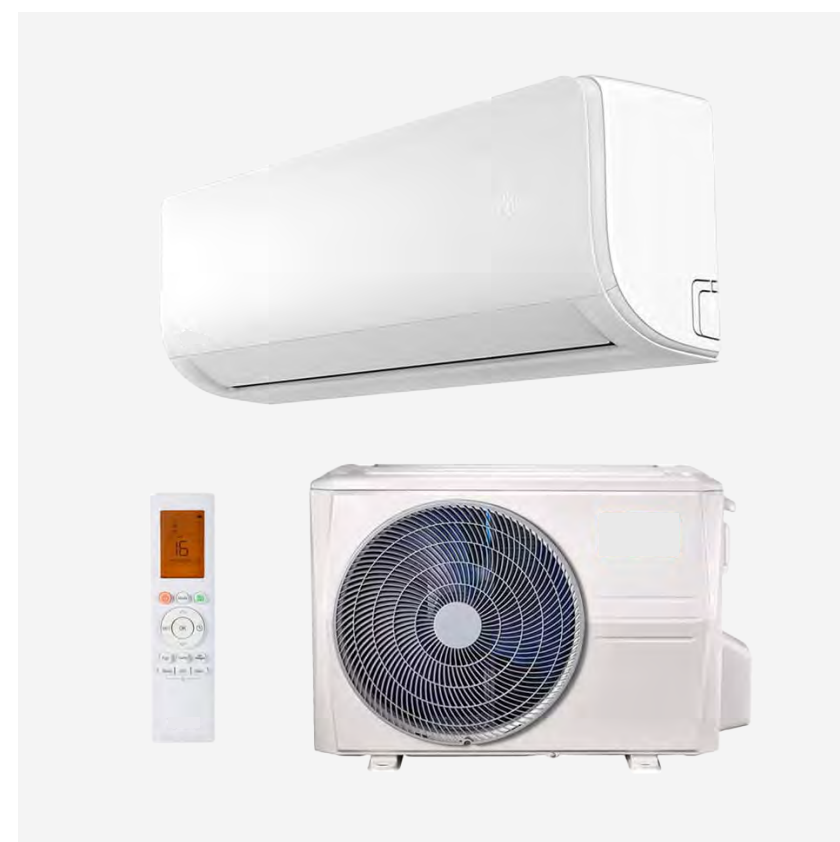

Lisavarustus

16 Kodu ühendamine kommunikatsioonidega



Kommunikatsiooni ühendamine

1) Maja ühendamine kliendi elektriallika juures

2) Maja ühendamine kliendi veeahela juures


- Vee vürtsi
- Puurkaev
- Tsentraalne vesi

3) Maja ühendamine kliendi kanalisatsioonilahenduse juures

- Reovee kogumismahuti
- Biopuhasti
- Septik koos imbväljakuga
- Tsentraalne kanal

Hind (koos KM)

alates 500 € (Veevarustuse soojenduskaabel hinnas!)

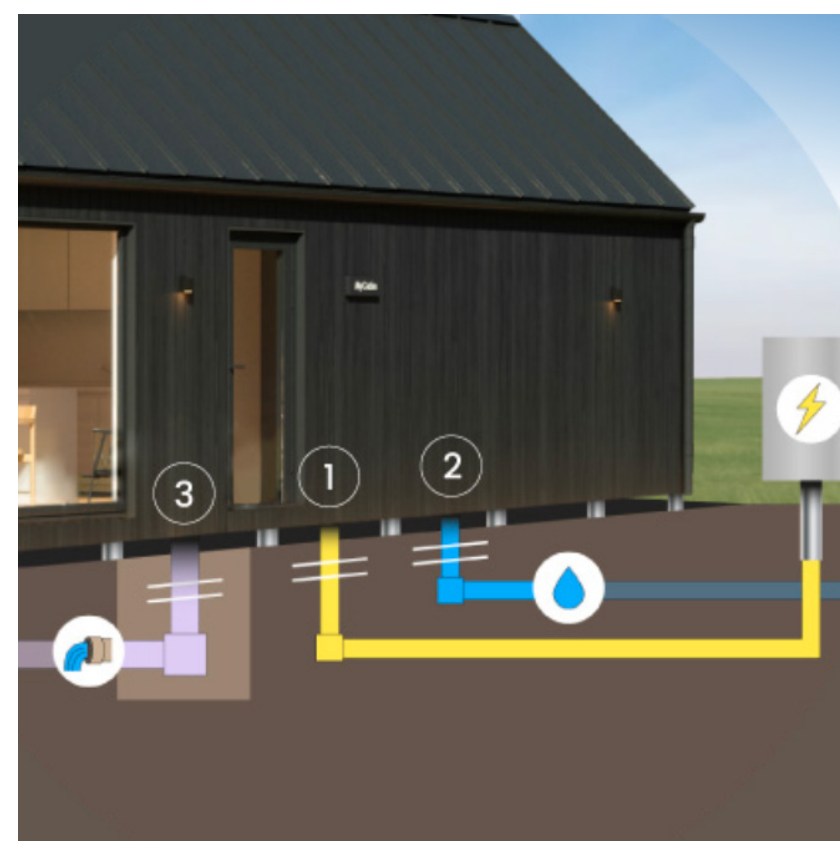

17 Vundamendi viimistlemine tsementkiudplaadiga



Vundamendi viimistlus

Vundamendi viimistlus tsementplaadiga (helehall) + paigaldus

Maksimaalne viimistluskõrgus:
40 cm

Hind (koos KM)

+1050 €



Lisavarustus

18 Terrassid




Väike terrass

Suurus: 15 m²

Komplekt sisaldab:
Vundament, terrassi karkass,
terrass, kattev külgmise serv
ühe lauaga, paigaldus.

Hind (koos KM)

+2250 €

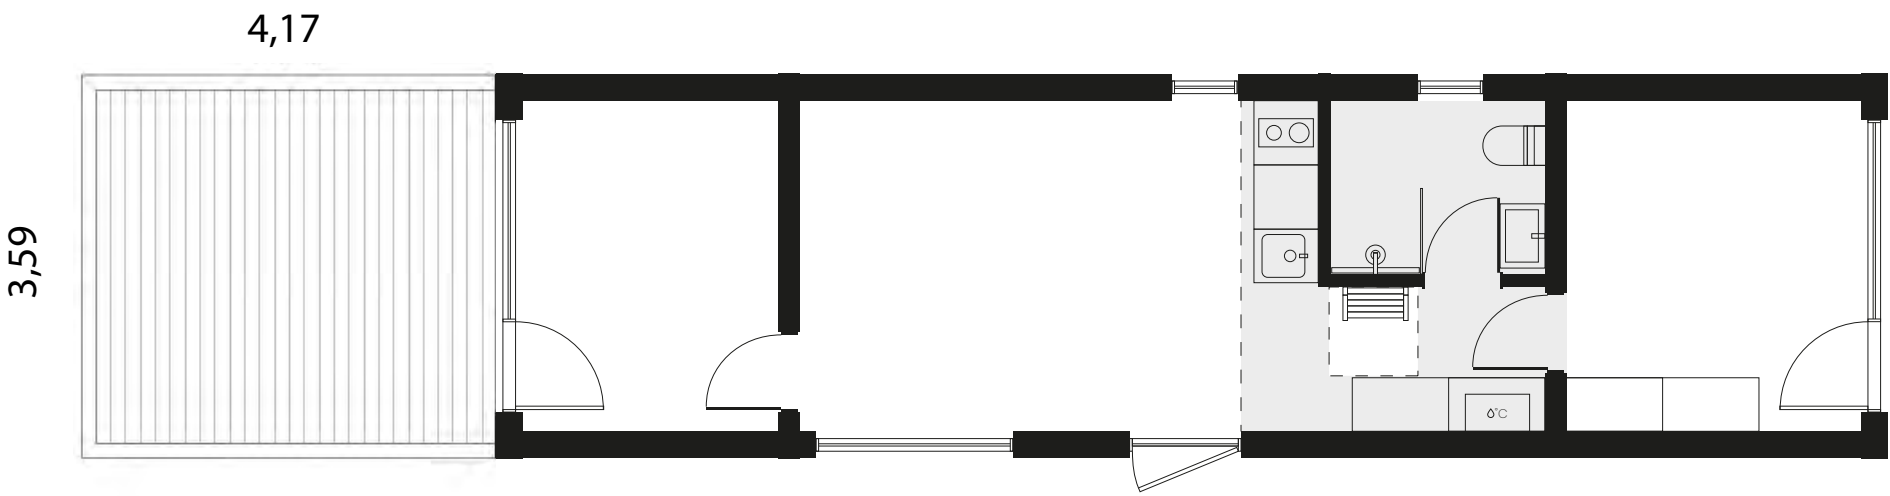


Keskmine terrass

Suurus: 30 m²

Komplekt sisaldab:
Vundament, terrassi karkass,
terrass, kattev külgmise serv
ühe lauaga, paigaldus.

Hind (koos KM)

+4500 €

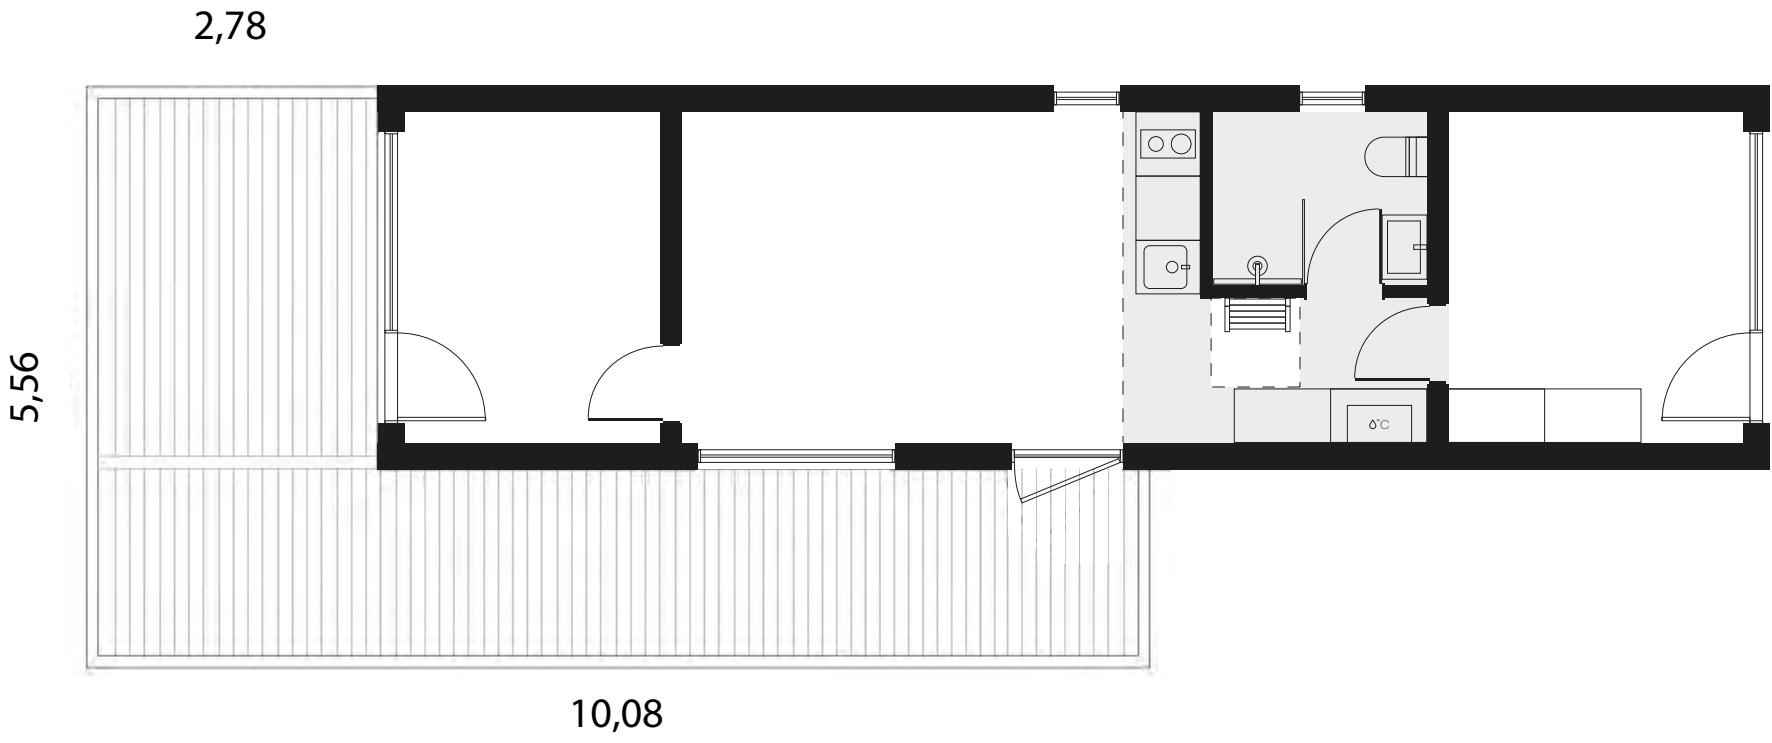


Suur terrass

Suurus: 64 m²

Komplekt sisaldab:
Vundament, terrassi karkass,
terrass, kattev külgmise serv
ühe lauaga, paigaldus.

Hind (koos KM)

+9600 €

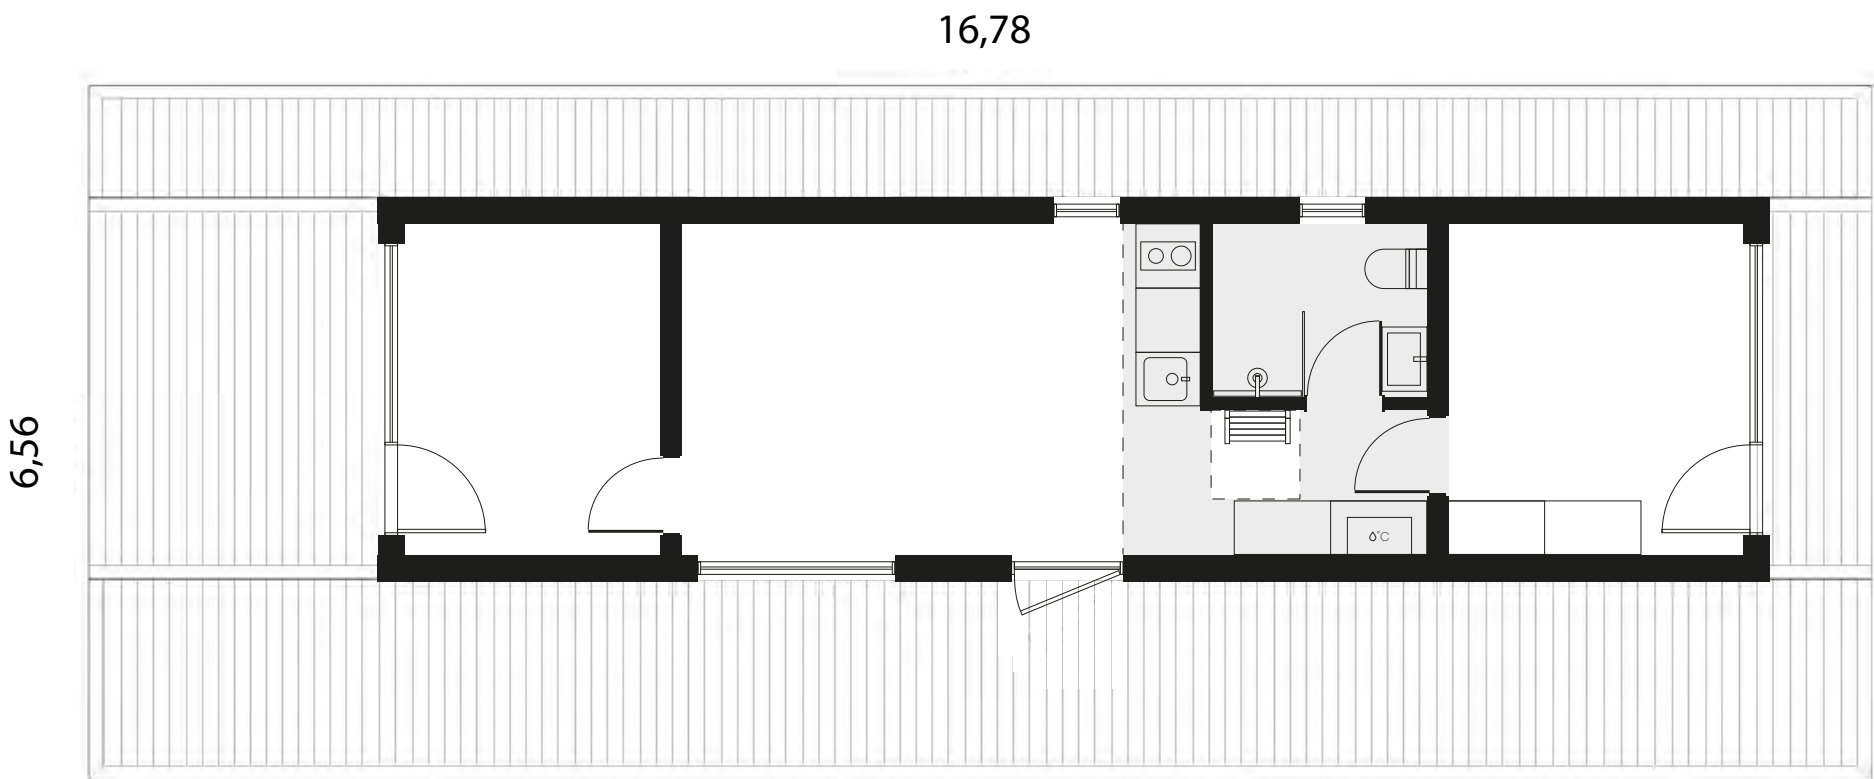

Muud muudatused projektis

19 Elektriskeemid




Elektriskeemi muudatused

Igasugused elektriskeemi muudatused, pistikupesade/lülitite ümberpaigutamine, videovalvekaamerate kaabliväljad jne.

Hind (koos KM)

alates 1000 € (+ lisamaterjalide kulud)

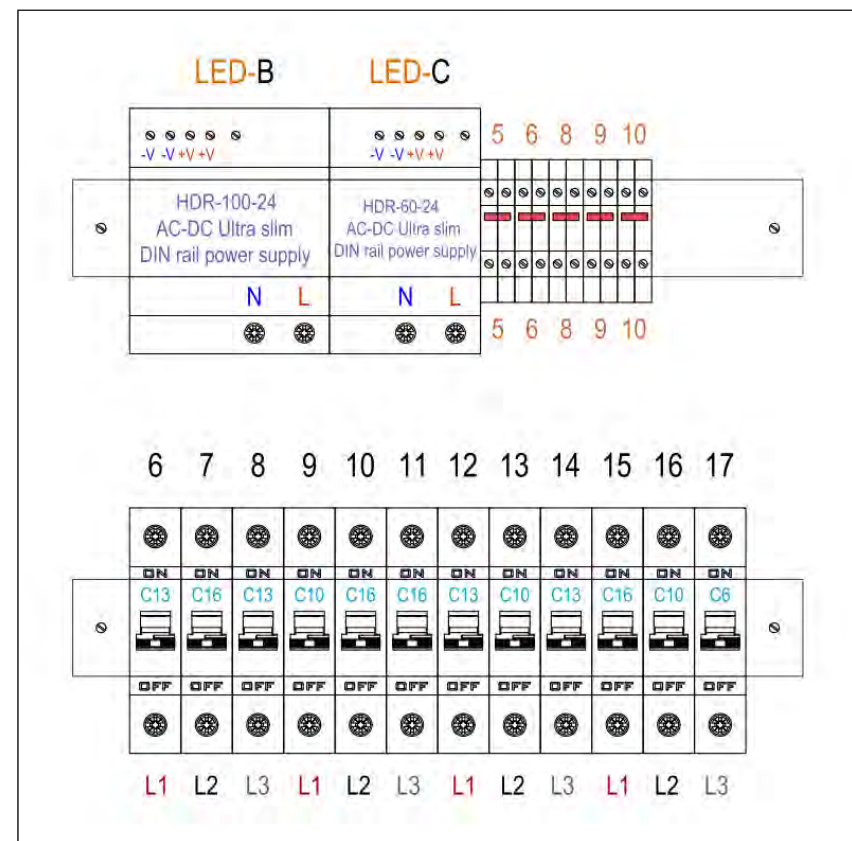

20 Ebakorrapäraste akende muudatused



Ebakorrapärased aknad ja ukse

Igasugused ebakorrapärased akende/uste muudatused plaanis, akende suuruste ja tüüpide muudatused.

Hind (koos KM)

alates 5000 €



21 Ebakorrapäraste plaanide muudatused




Ebakorrapärane planeering

Igasugused ebakorrapärased planeeringu muudatused, mis erinevad eelnevalt määratletud tasuta või tasulistest MyCabin standardvalikutest.

Hind (koos KM)

alates 7000 €

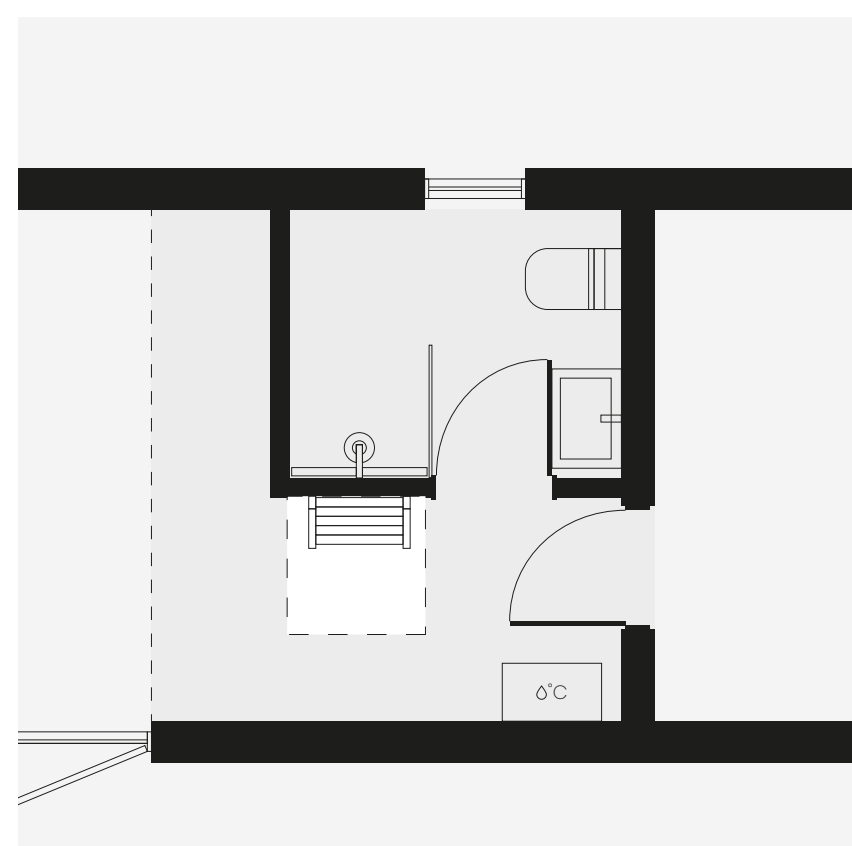

Valikud on tehtud. Saa kingituseks valguskast MyCabinilt!

 Saavuta kingitusena valguskast meilt!



Valige oma uuele kodule nimi,
mille paigaldame maja valguskastile!

(Täitke tekstiväljad, salvestage
dokument ja saatke see
meile tagasi)

Nimi (maksimaalselt 20 tähemärki)

Valguskasti info!

Valige oma majale individuaalne nimi,
mis prinditakse valguskastile ilma lisakuludeta!

Võtke meiega
ühendust,
kui teil on
küsimusi!



Helis Mahmastol
+372 56 611 612
helis@mycabin.ee



Tarmo Mahmastol
+372 50 67 666
tarmo@mycabin.ee



Saskia Maria Rohtmets
+372 56 28 6210
saskia@mycabin.ee

Lisateavet leiate
meie kodulehelt:

www.mycabin.ee